



**1** PLANTA BAIXA - MASTROS  
ESCALA 1/25

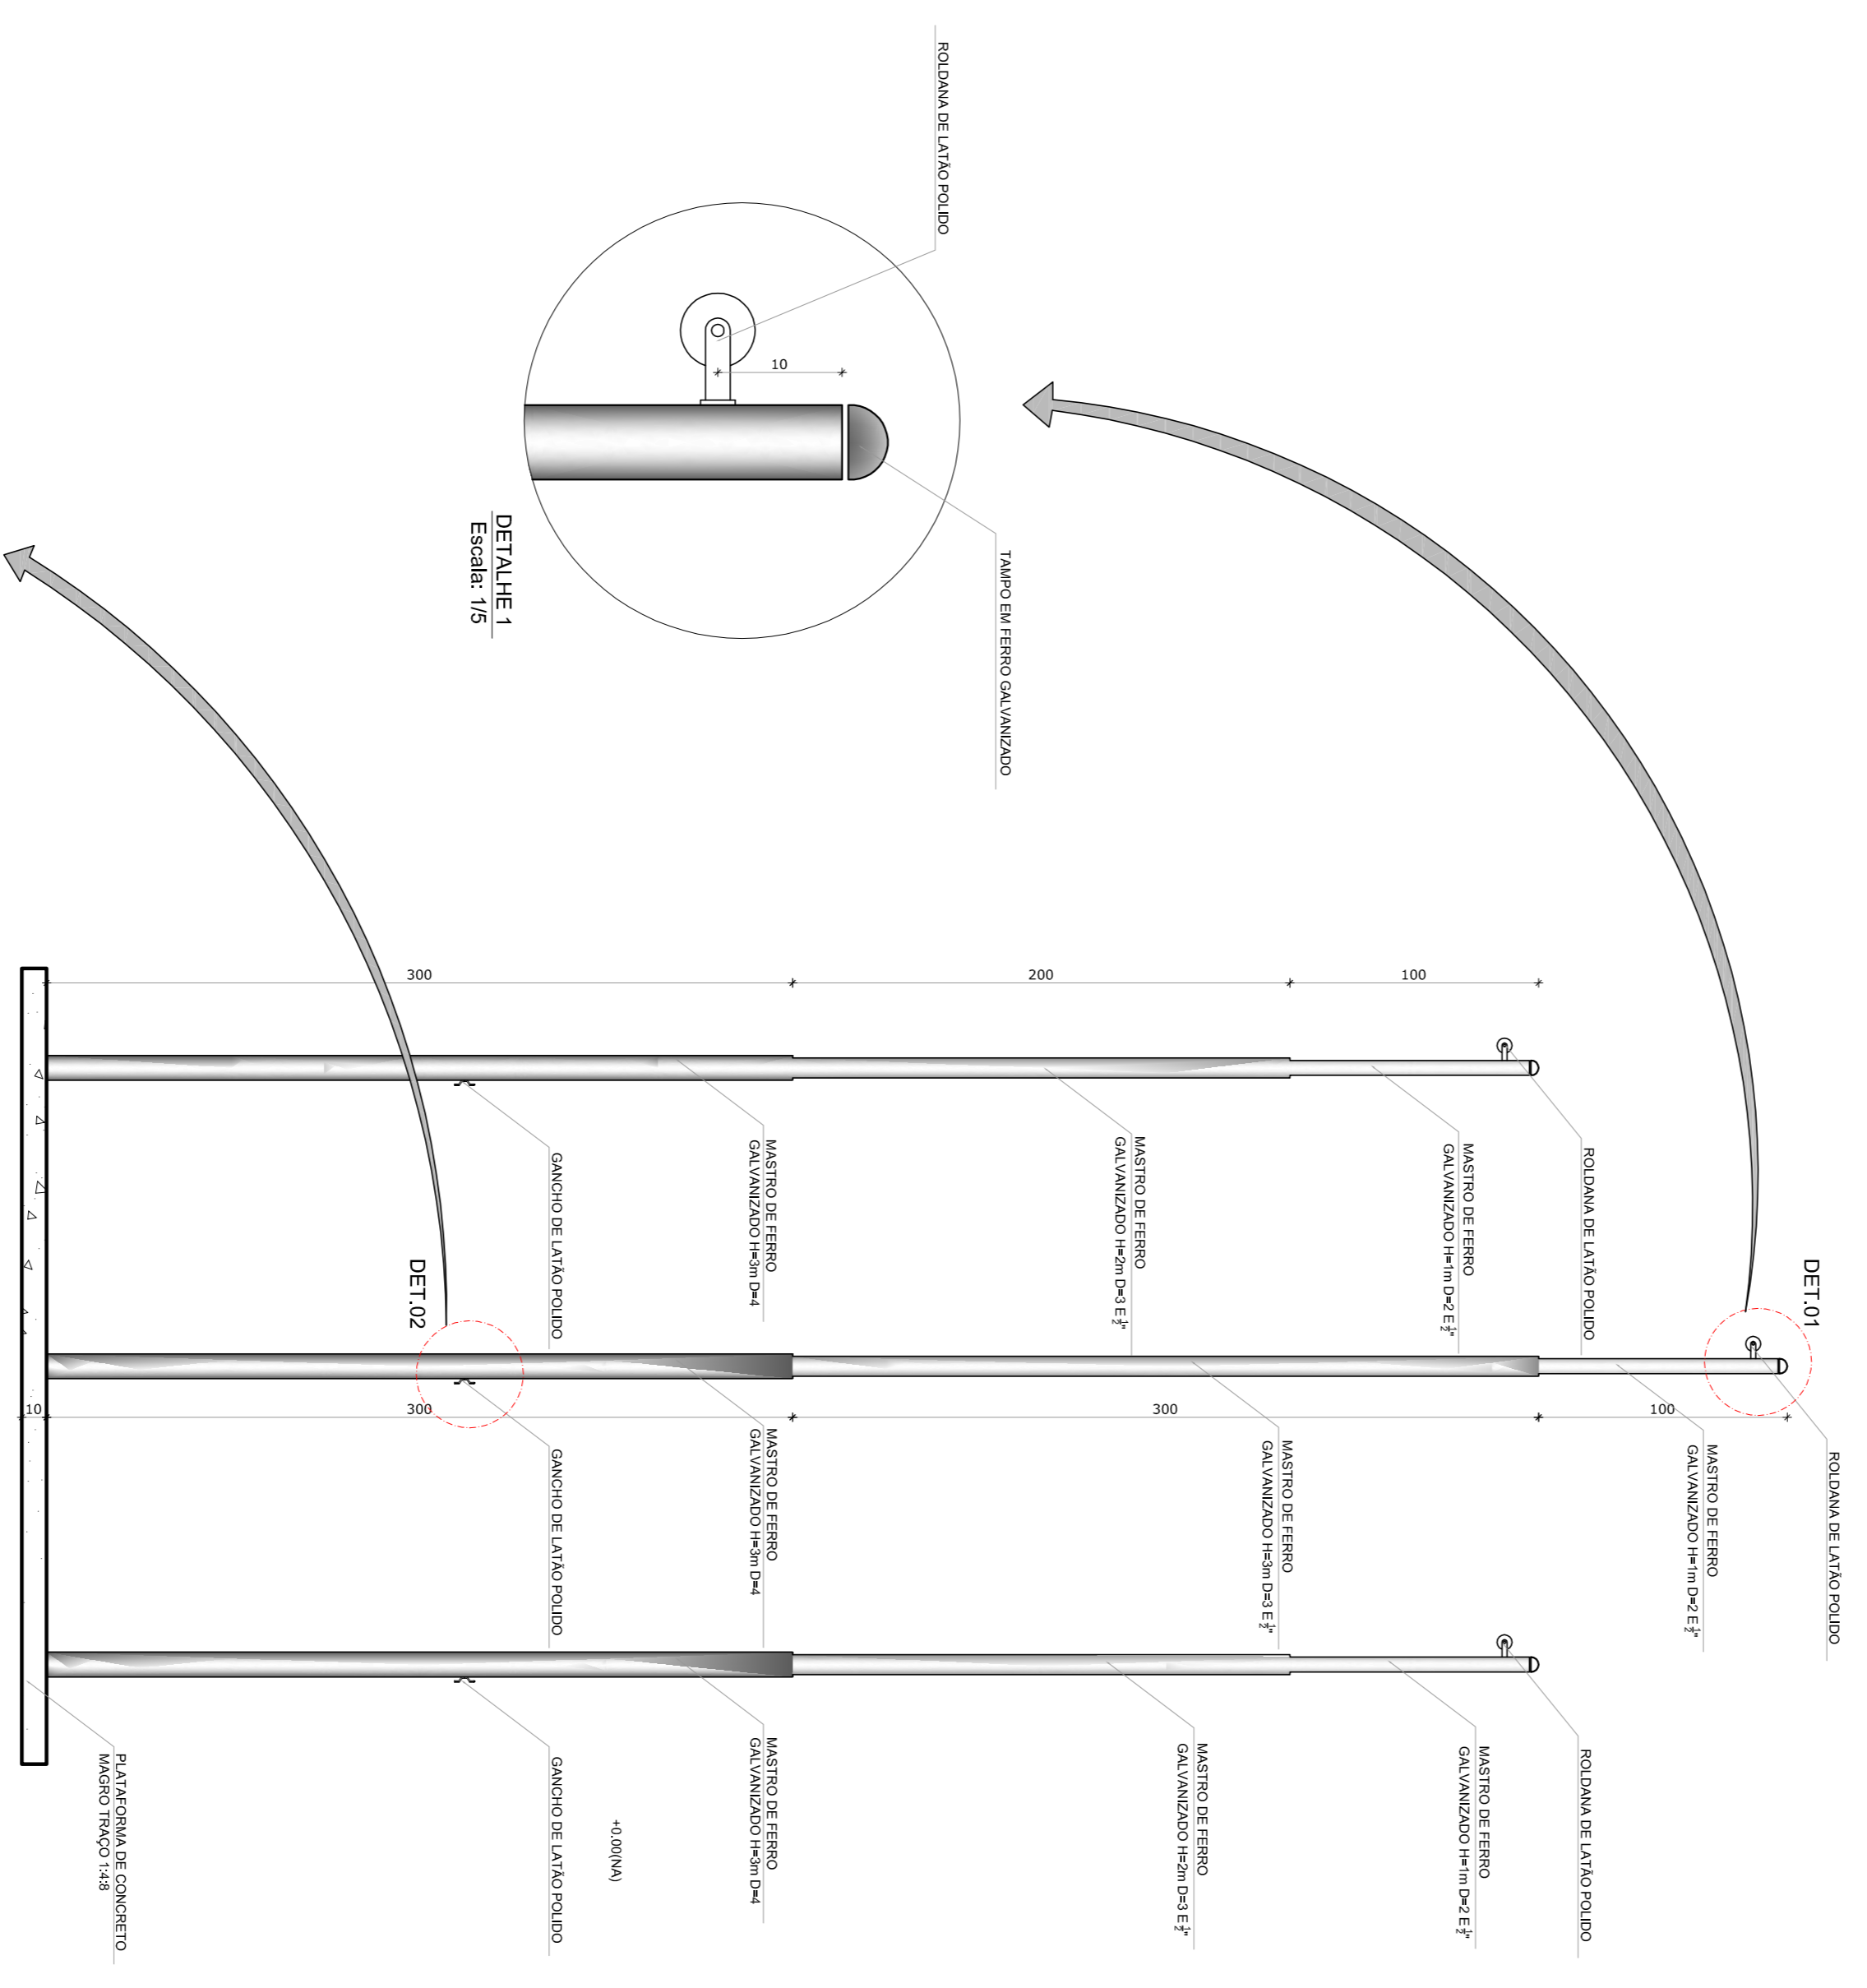


**2** VISTA FRONTAL  
ESCALA 1/25

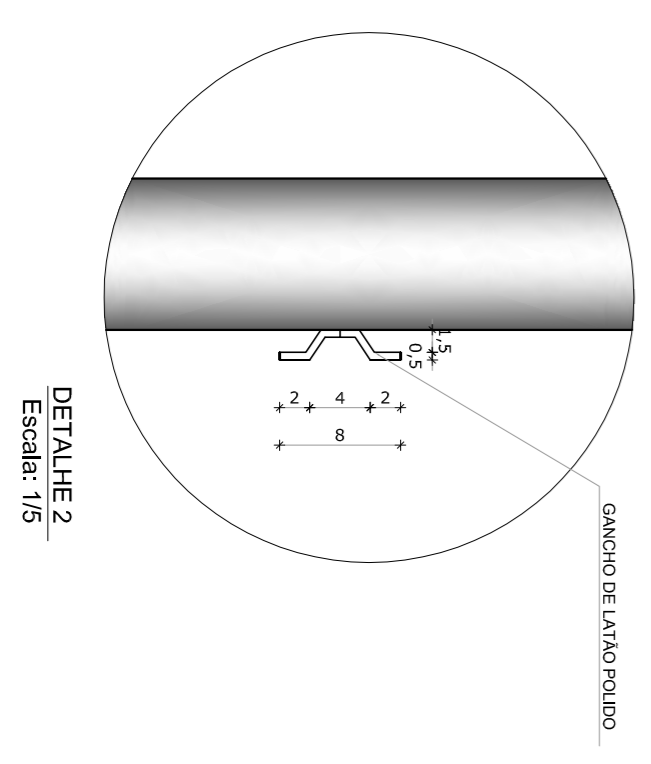


DETALHE 1  
Escala: 1/5


DETALHE 2  
Escala: 1/5

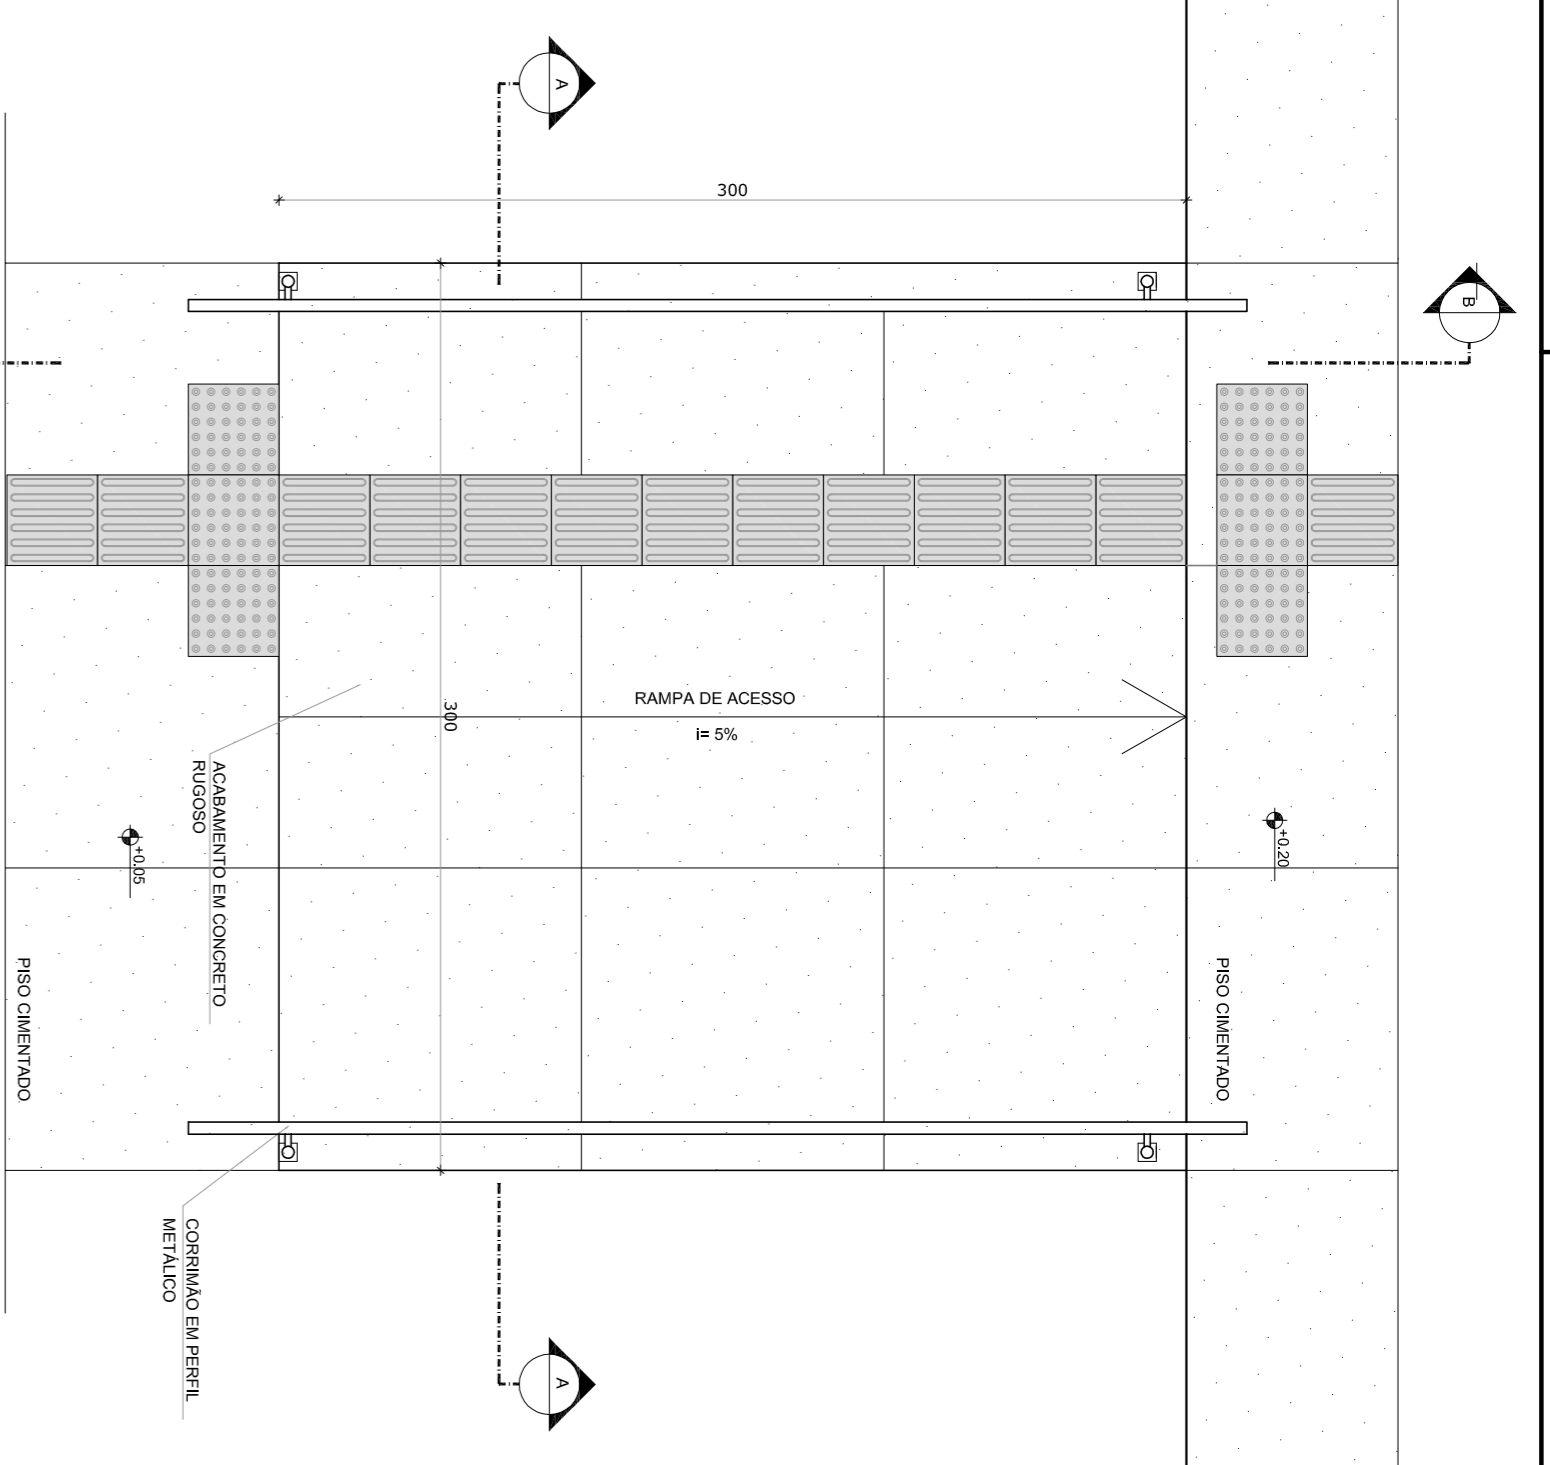

**3** PLANTA BAIXA - RAMPAS  
ESCALA 1/25

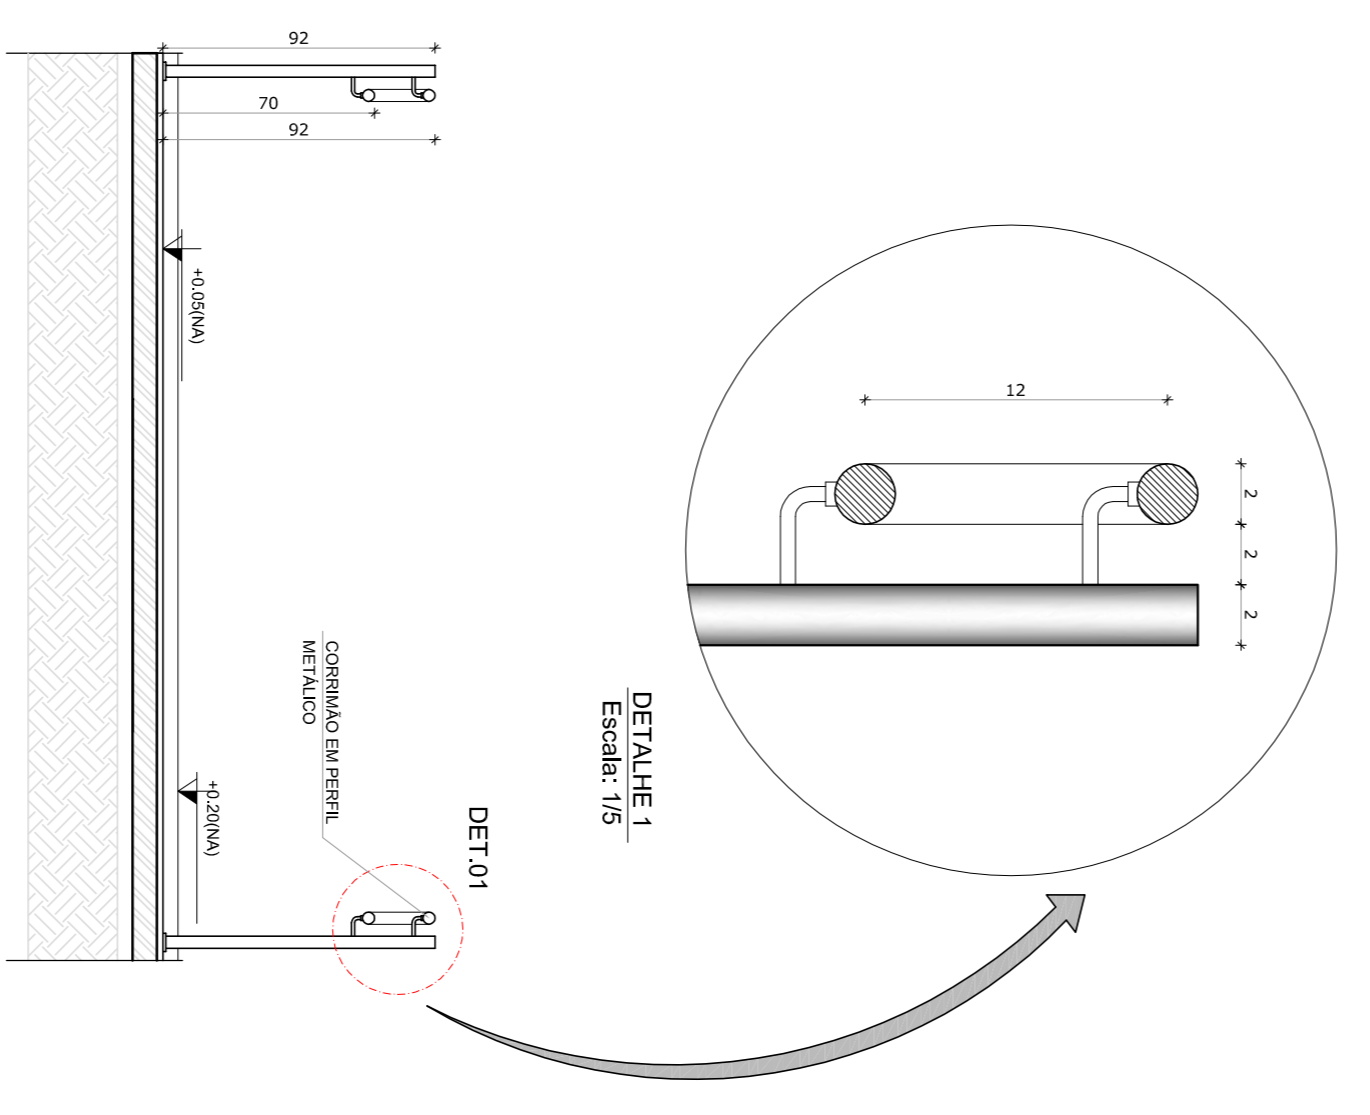

**4** CORTE A-A  
ESCALA 1/25

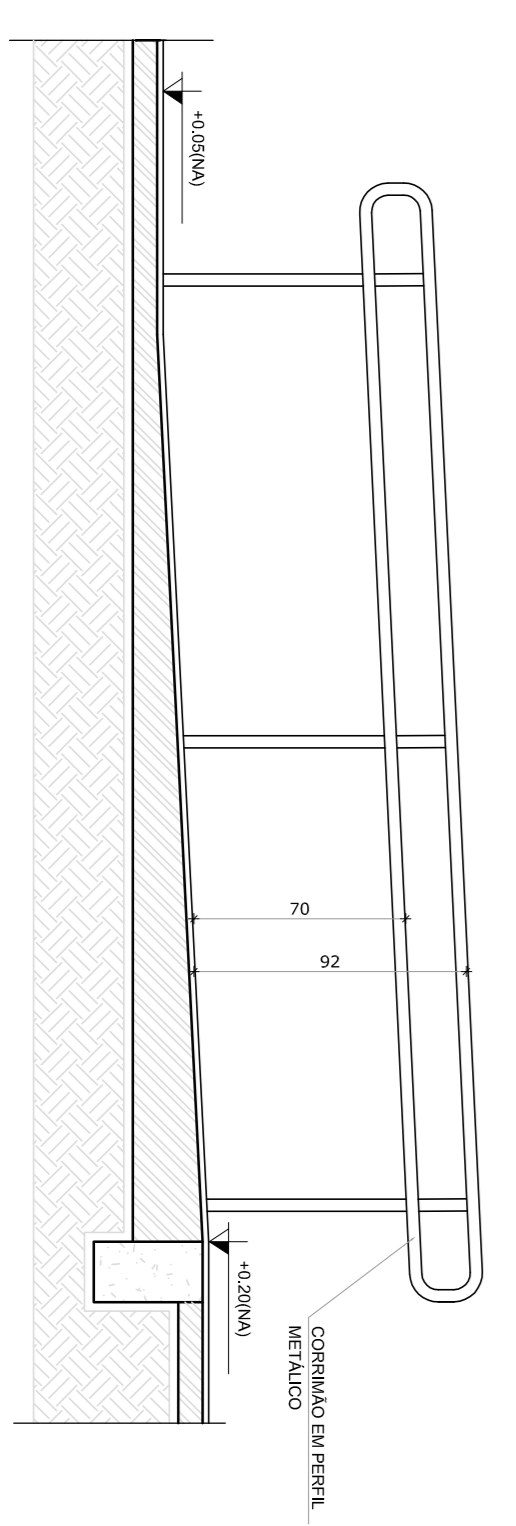

**5** CORTE B-B  
ESCALA 1/25

**LEGENDA:**

	INDICAÇÃO NÍVEL, PUNTA E CORTE		INDICAÇÃO DE VISTA
	INDICAÇÃO DE CORTES		ESPECIFICAÇÃO DE MATERIAS
	INDICAÇÃO DE FACHONAS		INDICAÇÃO DE ERROS
	INDICAÇÃO DE PORTAS E JANELAS		INDICAÇÃO DE ELEMENTOS (BANCAID, PORTATELERAS E ETC.)

**NOTAS**

- MEDIDAS E NÍVEIS EM METROS
- VERIFICAR POSIÇÃO EXATA DOS PILARES NO PROJETO ESTRUTURAL
- VERIFICAR DETALHES CONSTRUTIVOS PERTINENTES AO PROJETO DE DETALHAMENTO
- ATENÇÃO: CONSULTAR O CADENHO DE ESTUDO DE CORES
- EM CASO DE CONFLITO DE INFORMAÇÕES ENTRE O PROJETO GRÁFICO E O MEMORIAL DESCRITIVO E ESPECIFICAÇÕES TÉCNICAS, PREVALERÁ A INFORMAÇÃO CONTIDA NO DESENHO
- ALTERAÇÕES NESTE PROJETO SOMENTE COM AUTORIZAÇÃO EXPRESSA DO FNDE

**REFERENCIAL:**

- PLANILHA DE QUANTITATIVOS
- MEMORIAL DESCRITIVO E ESPECIFICAÇÕES TÉCNICAS

**FNDE** Fundação Nacional de Desenvolvimento  
Ministério da Educação  
**BRASIL** GOVERNO FEDERAL  
PAÍS RICO E PAÍS SEM POBREZA

**PROJETO PADRÃO - FNDE**

MUNICÍPIO - UF: \_\_\_\_\_

PROPRIETÁRIO: \_\_\_\_\_

ENDEREÇO: \_\_\_\_\_

PROPRIETÁRIO: \_\_\_\_\_

RESP. TÉCNICO: \_\_\_\_\_ CAU/CREA \_\_\_\_\_

DUFO: \_\_\_\_\_ CAU / CREA \_\_\_\_\_

RA: \_\_\_\_\_

CAU / CREA \_\_\_\_\_

RA: \_\_\_\_\_

OSSEVAÇÕES: \_\_\_\_\_

CONSEQUENÇA: \_\_\_\_\_

COEST: Coordenadora Geral de Infraestrutura Educacional

PROJETO DE ARQUITETURA

DETALHAMENTO

MASTROS PARA BANDEIRAS

RAMPA

ARQ


FRANCA 23/23

FORMATO: A1 (841X594)


REVISÃO: R01

ESCALA: INDICAÇÃO


DATA EMISSÃO: FEVEREIRO/2014

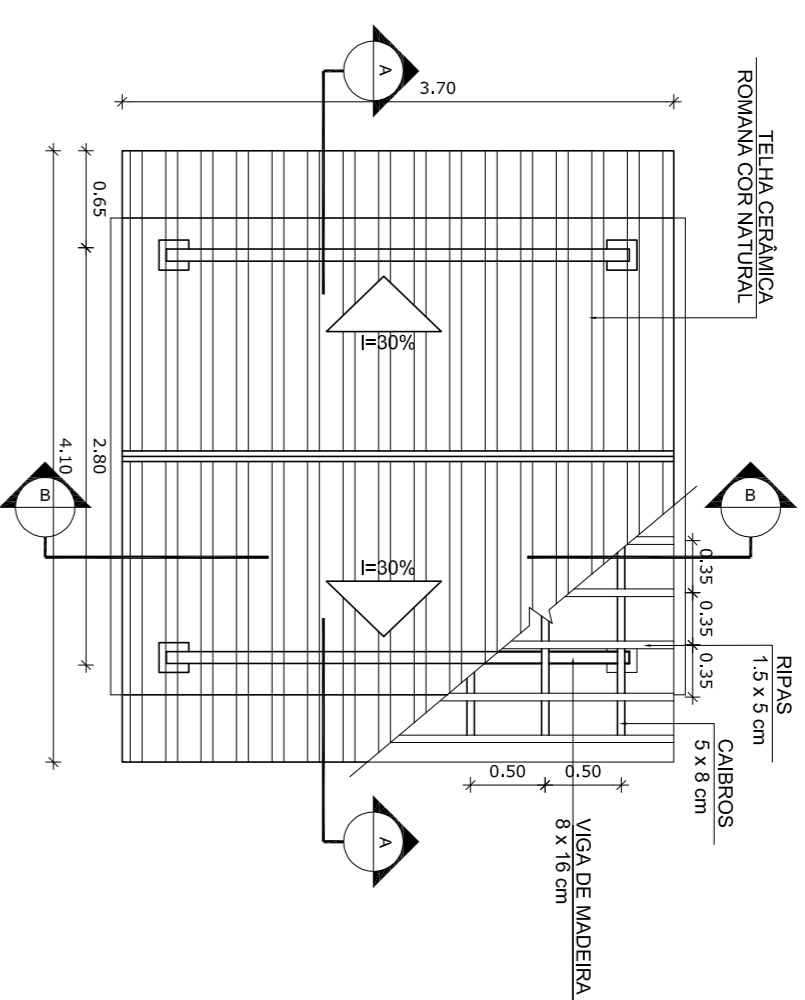


**1** PLANTA DE COBERTURA  
ESCALA 1/50

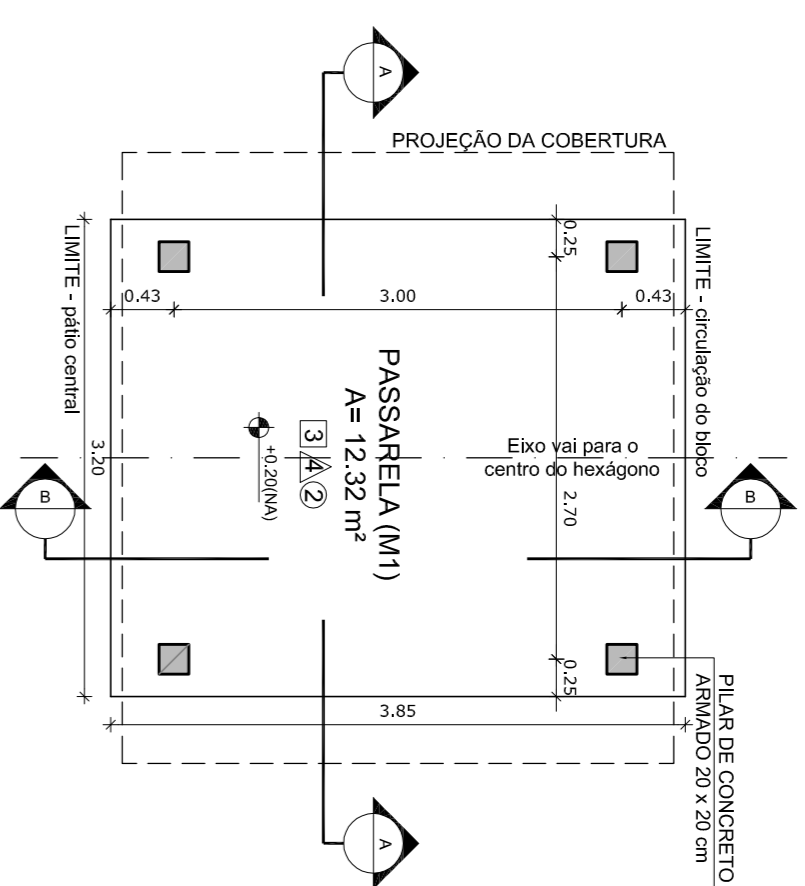


**2** PLANTA BAIXA  
ESCALA 1/50

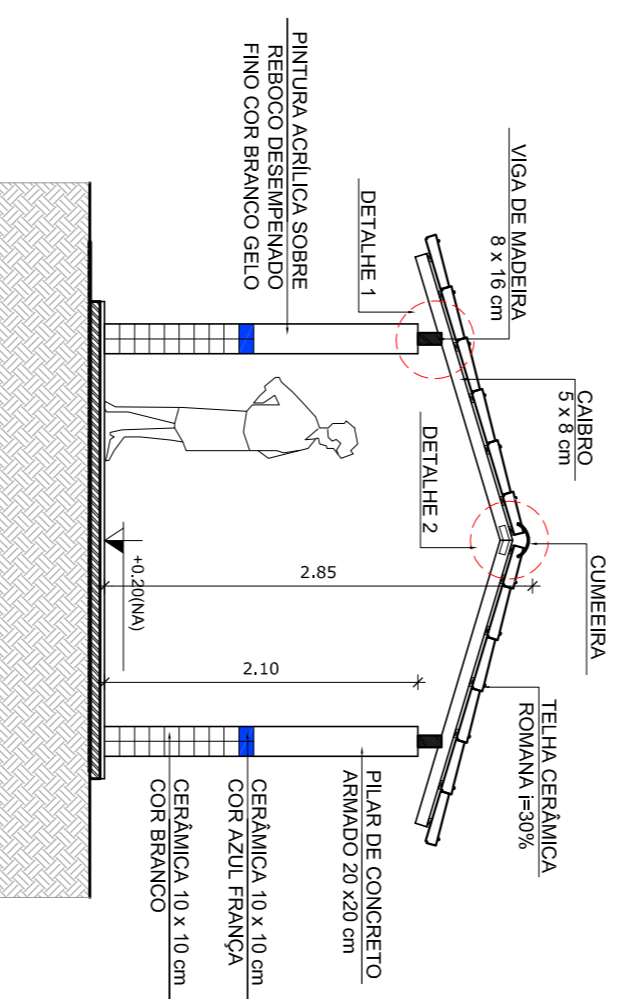


**3** CORTE A - A  
ESCALA 1/50

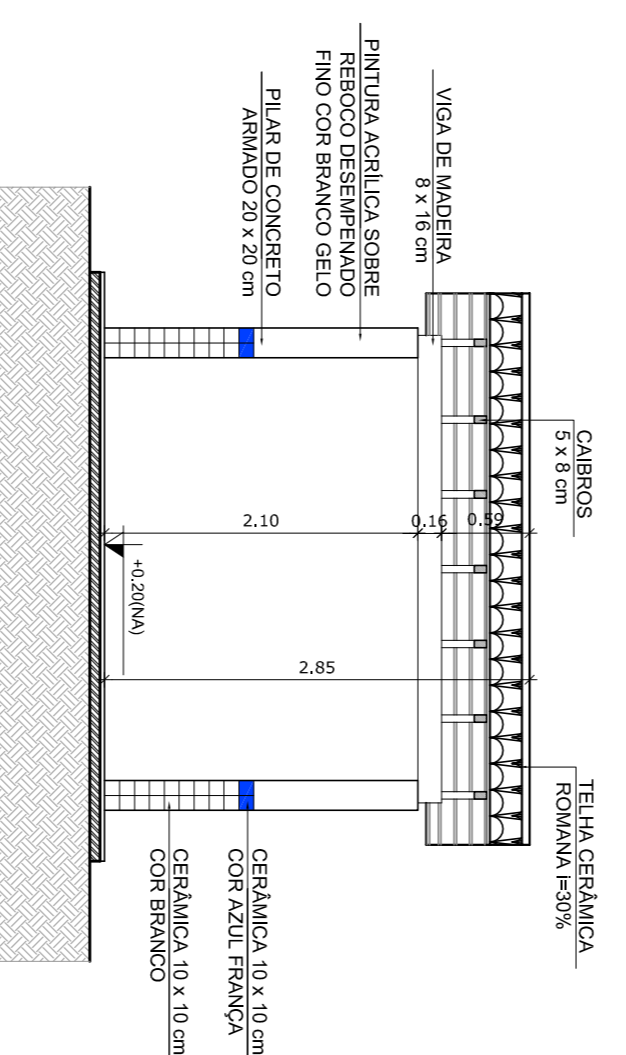

**4** CORTE B - B  
ESCALA 1/50

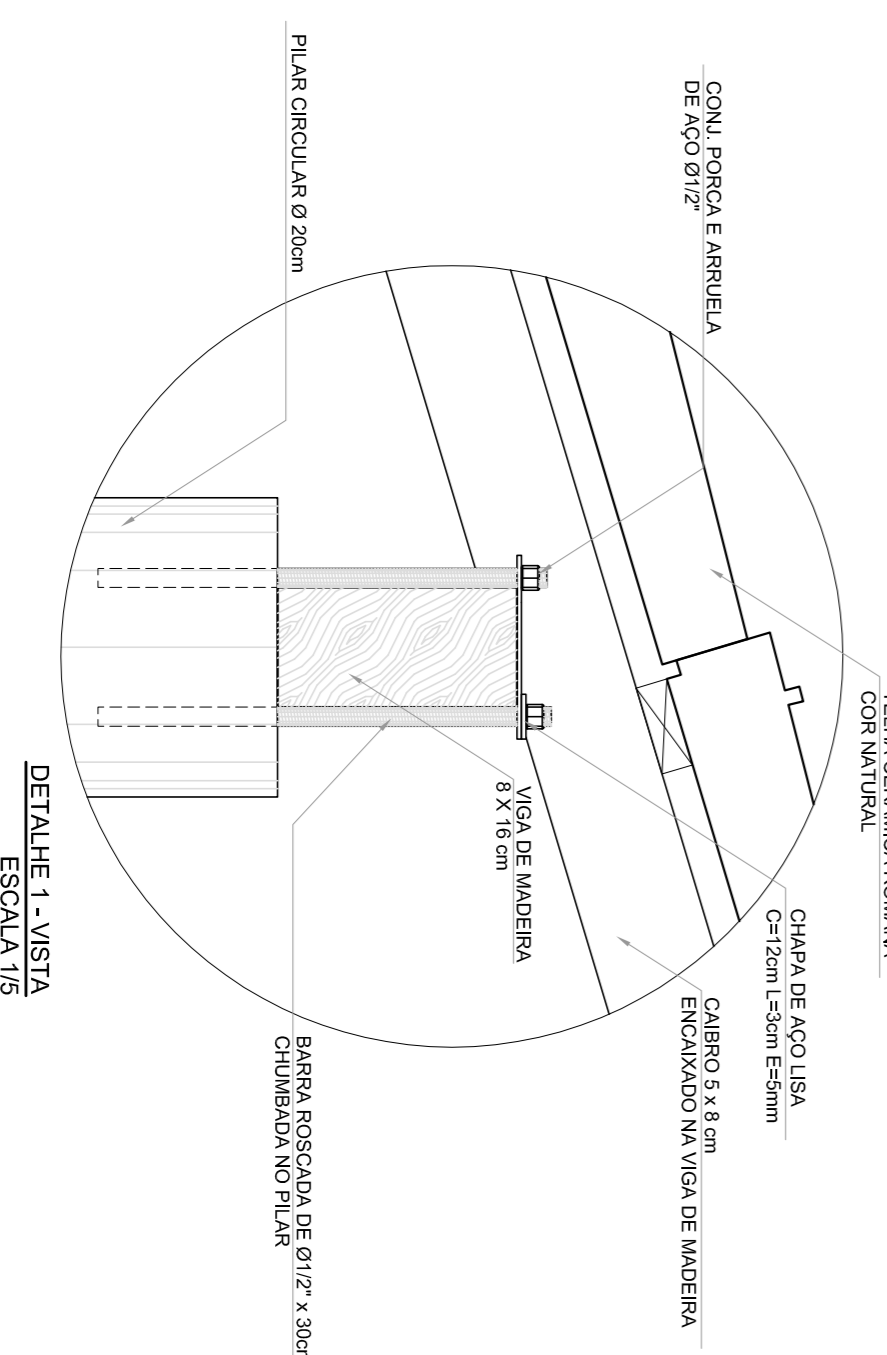


DETALHE 1 - VISTA  
ESCALA 1/5

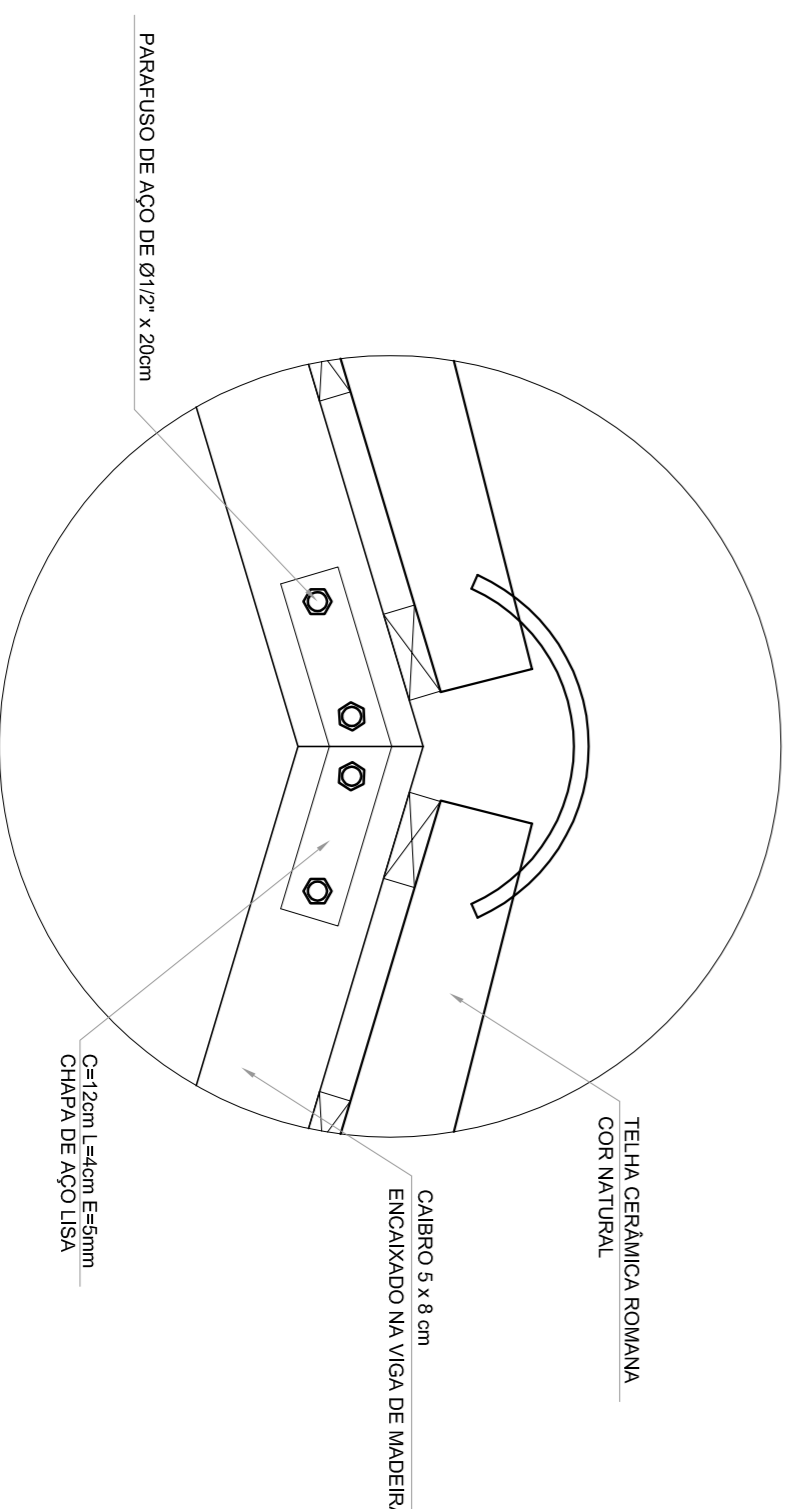

DETALHE 2 - VISTA  
ESCALA 1/5

**ESPECIFICAÇÕES**

□	PRISO	
1	CEMENTADO DESEMPELADO	
2	CERÂMICA 40 x 40 cm COR BRANCO ANTIDERRAPANTE	FA
3	CERÂMICA 40 x 40 cm COR CINZA ANTIDERRAPANTE	
4	BRITA	
5	BRITA	
6	PRISO INDUSTRIAL POLIDO EM CONCRETO ARMADO	
△	PARIEDE	
1	CERÂMICA 30 x 40 cm COR BRANCO ATÉ 90 cm + FAIXA DE MADEIRA COM VERNIZ FOSCO E PINTURA ACRILICA	
2	CERÂMICA 30 x 40 cm COR BRANCO ATÉ 180 cm + FAIXA CERÂMICA	
3	CERÂMICA 30 x 40 cm COR BRANCO ATÉ 180 cm + FAIXA CERÂMICA 10 x 10 cm VERMELHA E PINTURA ACRILICA	
4	CERÂMICA 10 x 10 cm COR BRANCO ATÉ 90 cm + FAIXA CERÂMICA	
5	CERÂMICA 10 x 10 cm COR BRANCO ATÉ O TETO	
6	PINTURA ACRILICA ACRÉTINA COR CINZA	
○	TETO	
1	LATE PINTURA PVA LATEX BRANCO NÉVE SOBRE MASSA CORRIDA PVA	
2	ESTRUTURA METÁLICA	

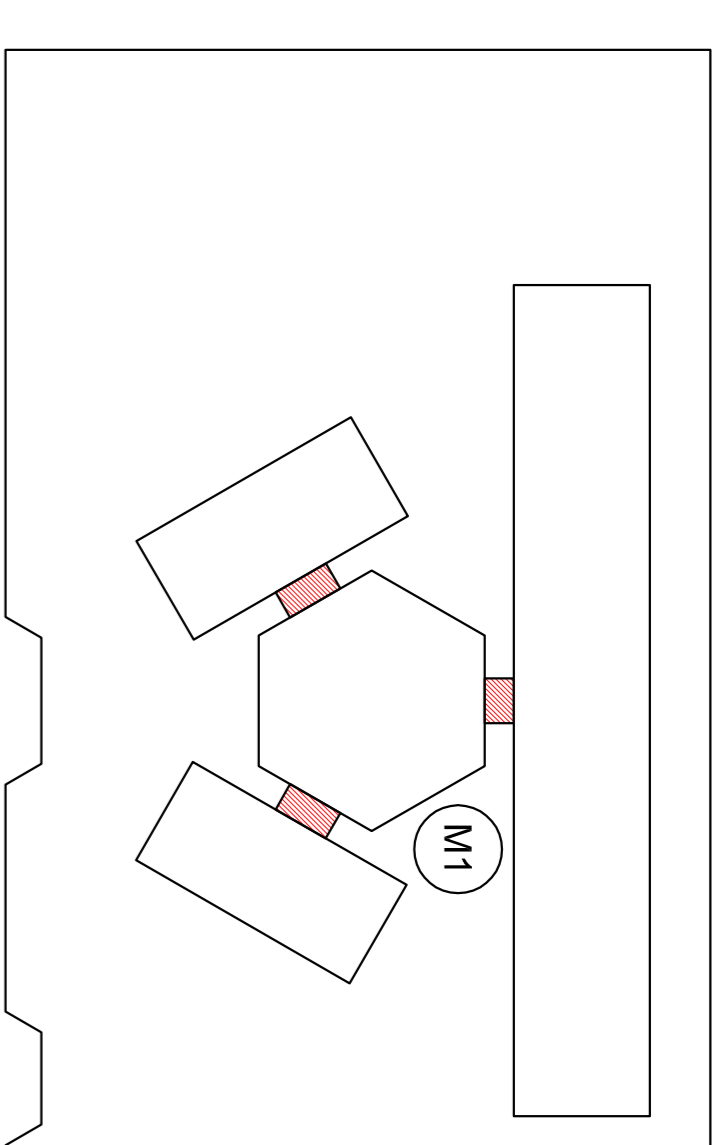

CROQUI DE REFERÊNCIA

<b>LEGENDA:</b>			
INDICAÇÃO NÍVEL PLANTA E CORTE	→	INDICAÇÃO DE VISTAS	
INDICAÇÃO DE CORTES	1/2	ESPECIFICAÇÃO DE MATERIAS	
INDICAÇÃO DE FACHADAS	X	INDICAÇÃO DE EIXOS	
INDICAÇÃO DE PORTAS E JANELAS	(P)	INDICAÇÃO DE ELEMENTOS (BANCADA, PONTILHEIAS E T.C.)	

**NOTAS**

- MÉDIAS E NÍVEIS EM METROS
- VERIFICAR POSIÇÃO EXATA DOS PILARES NO PROJETO ESTRUTURAL
- VERIFICAR DETALHES CONSTRUTIVOS PERTINENTES NO PROJETO DE DETALHAMENTO
- SEMPRE ORIENTAR O PROJETO QUANTO ÀS CORTES. CASO SEJA NECESSÁRIA ABRIR CORTES ADICIONAIS NO PROJETO DE DETALHAMENTO
- EM CASO DE CONFLITO DE INFORMAÇÕES ENTRE O PROJETO GRÁFICO E O MEMORIAL DESCRITIVO E ESPECIFICAÇÕES TÉCNICAS, PREVALERÁ A INFORMAÇÃO CONTIDA NO DESENHO
- ATENÇÕES NESTE PROJETO SOMENTE COM AUTORIZAÇÃO EXPRESSA DO FNDE

**REFERENCIA:**

- PLANILHA DE QUANTITATIVOS
- MEMORIAL DESCRITIVO E ESPECIFICAÇÕES TÉCNICAS


**FNDE** Fundação Nacional do Ensino e das Tecnologias  
Ministério da Educação

**BRASIL** GOVERNO FEDERAL  
PAÍS RICO E PAÍS SEM POBREZA


**PROJETO PADRÃO - FNDE**

MUNICÍPIO - UF:	
PROPRIETÁRIO:	PROPRIETÁRIO
ENDEREÇO:	RESP - TÉCNICO CAU/ OEA
DUFO:	CAU/ CREA
<b>ESCOLA 6 SALAS DE AULA</b>	
<b>PROJETO DE ARQUITETURA</b>	
COORDENAÇÃO CGEST - Coordenação Geral de Infraestrutura Educativa	PASSARELA PLANTAS, CORTES E DETALHES
REVISÃO R.01	ESCALA ARQUITETÓNICA 14/23


FORMATO A1 (1140x994)	REVISÃO R.01	ESCALA ARQUITETÓNICA 14/23
--------------------------	-----------------	----------------------------------

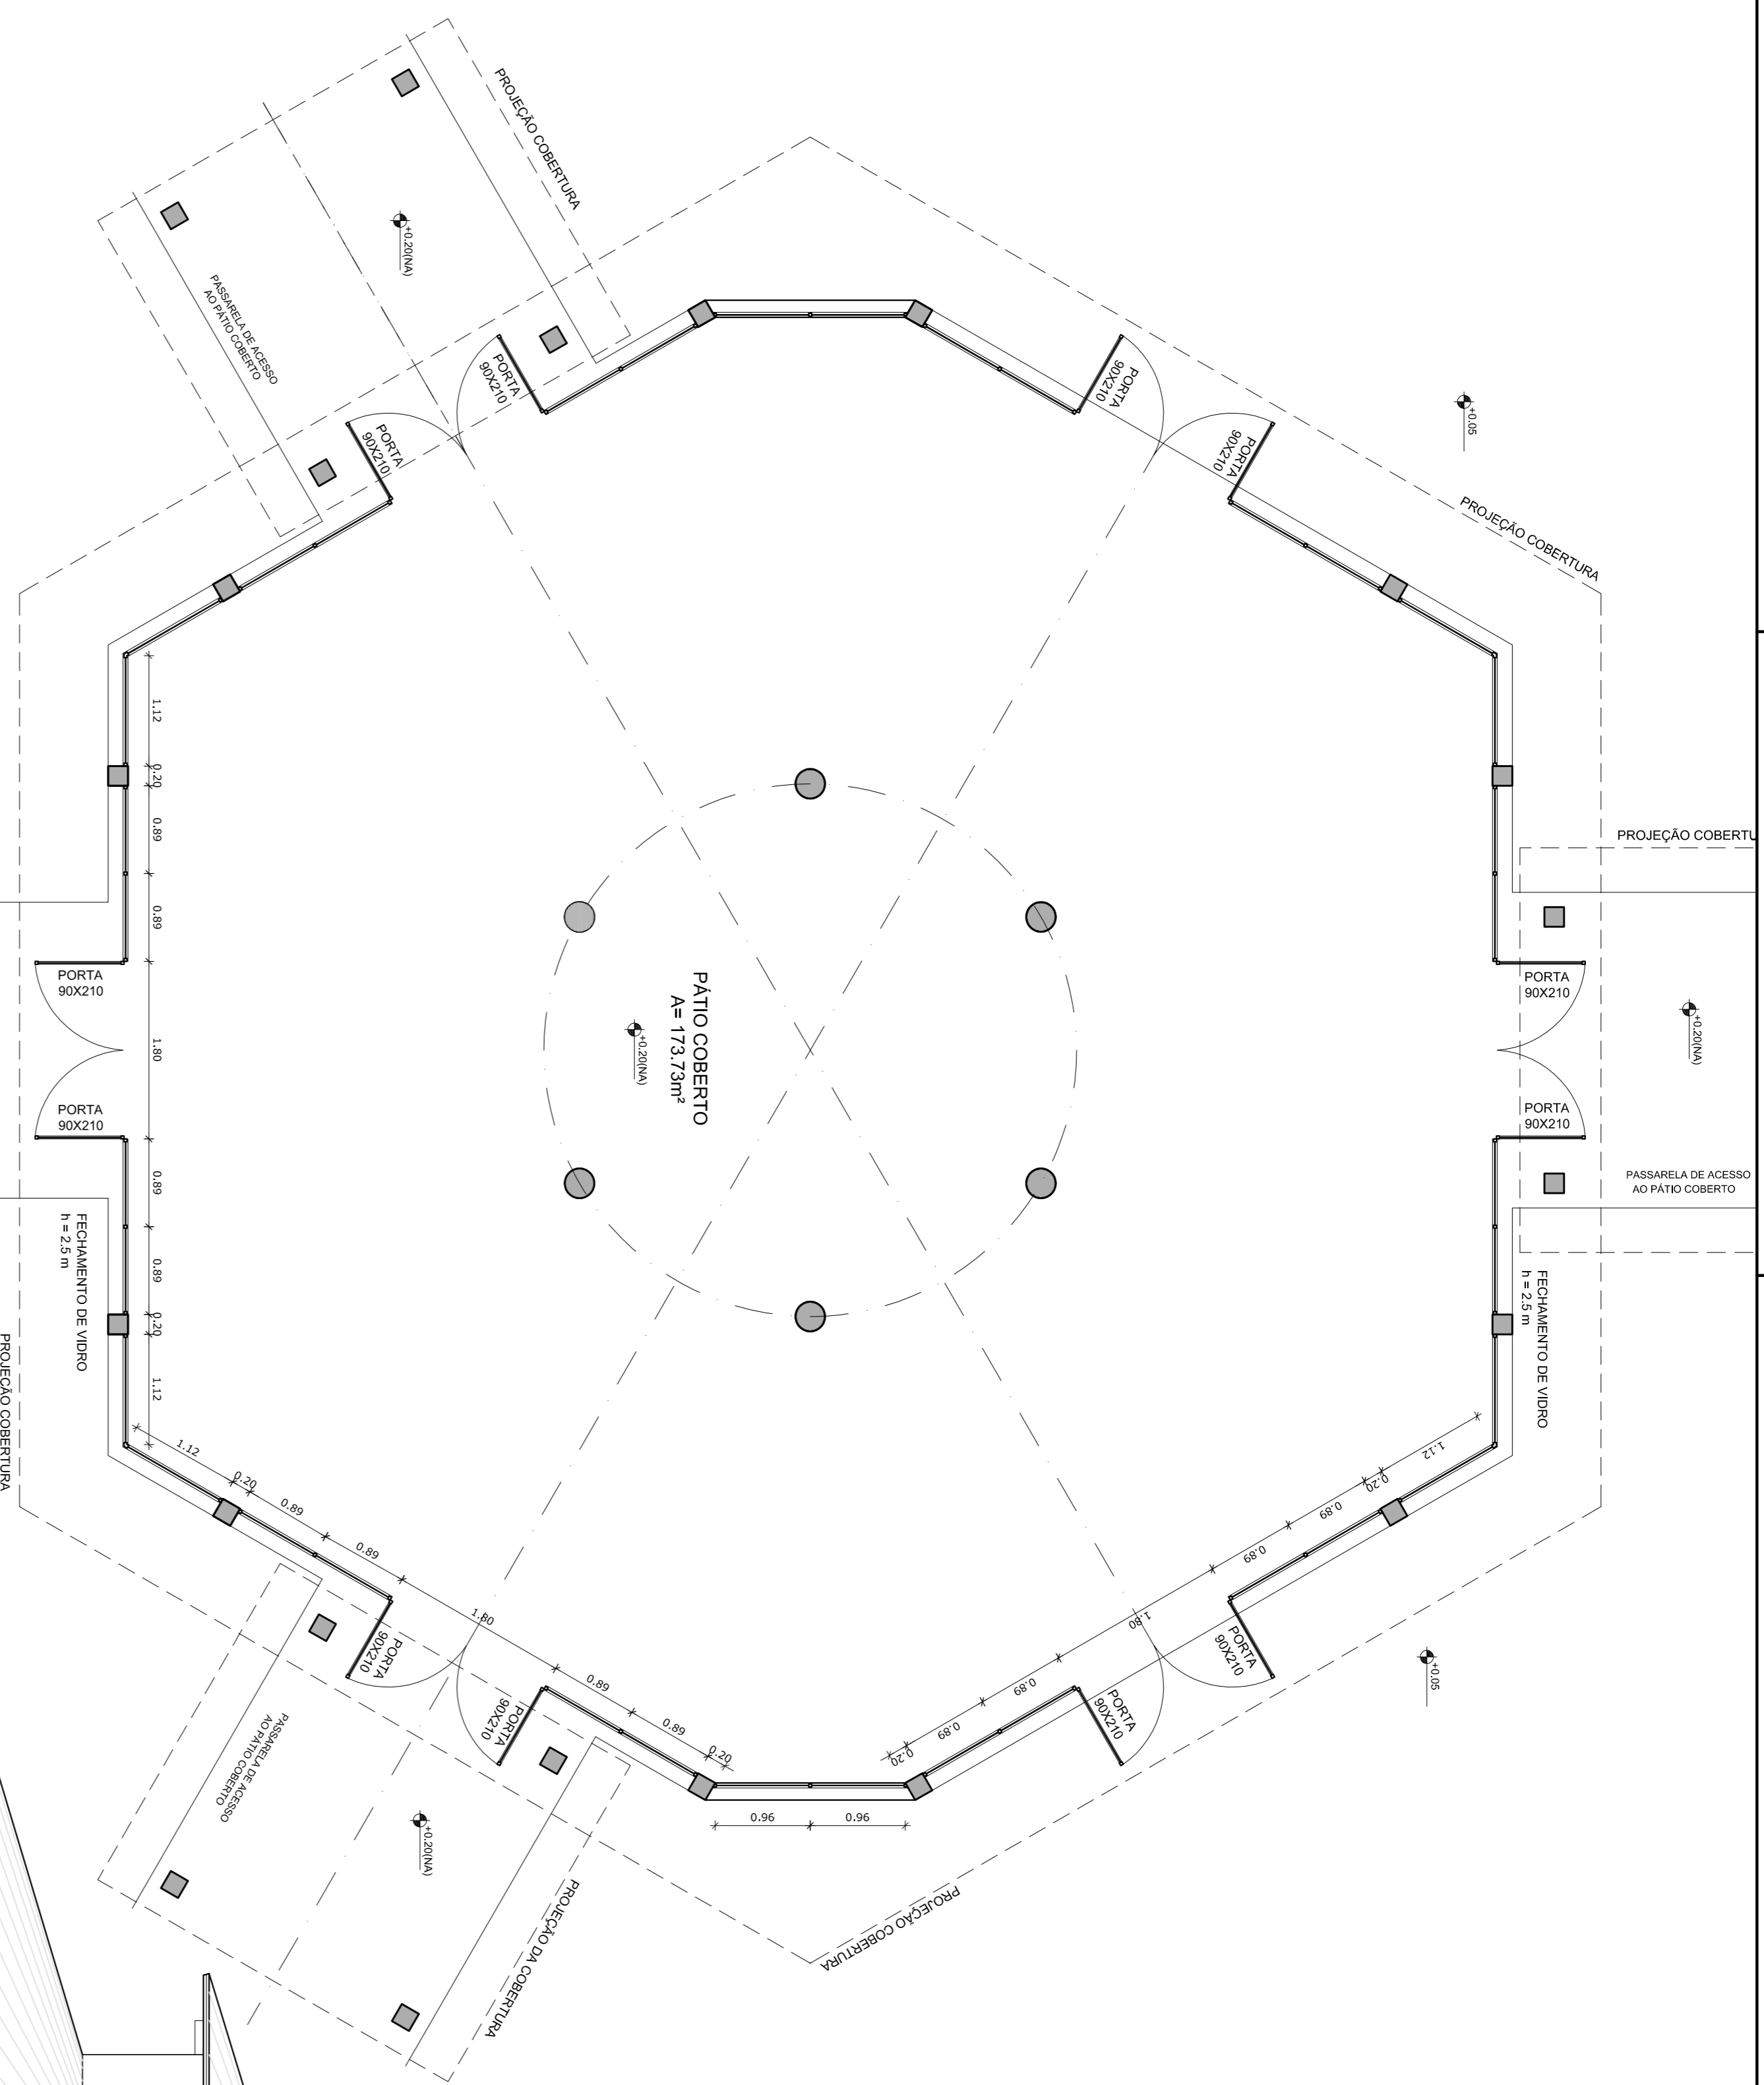

**1** PLANTA BAIXA  
ESCALA 1/50

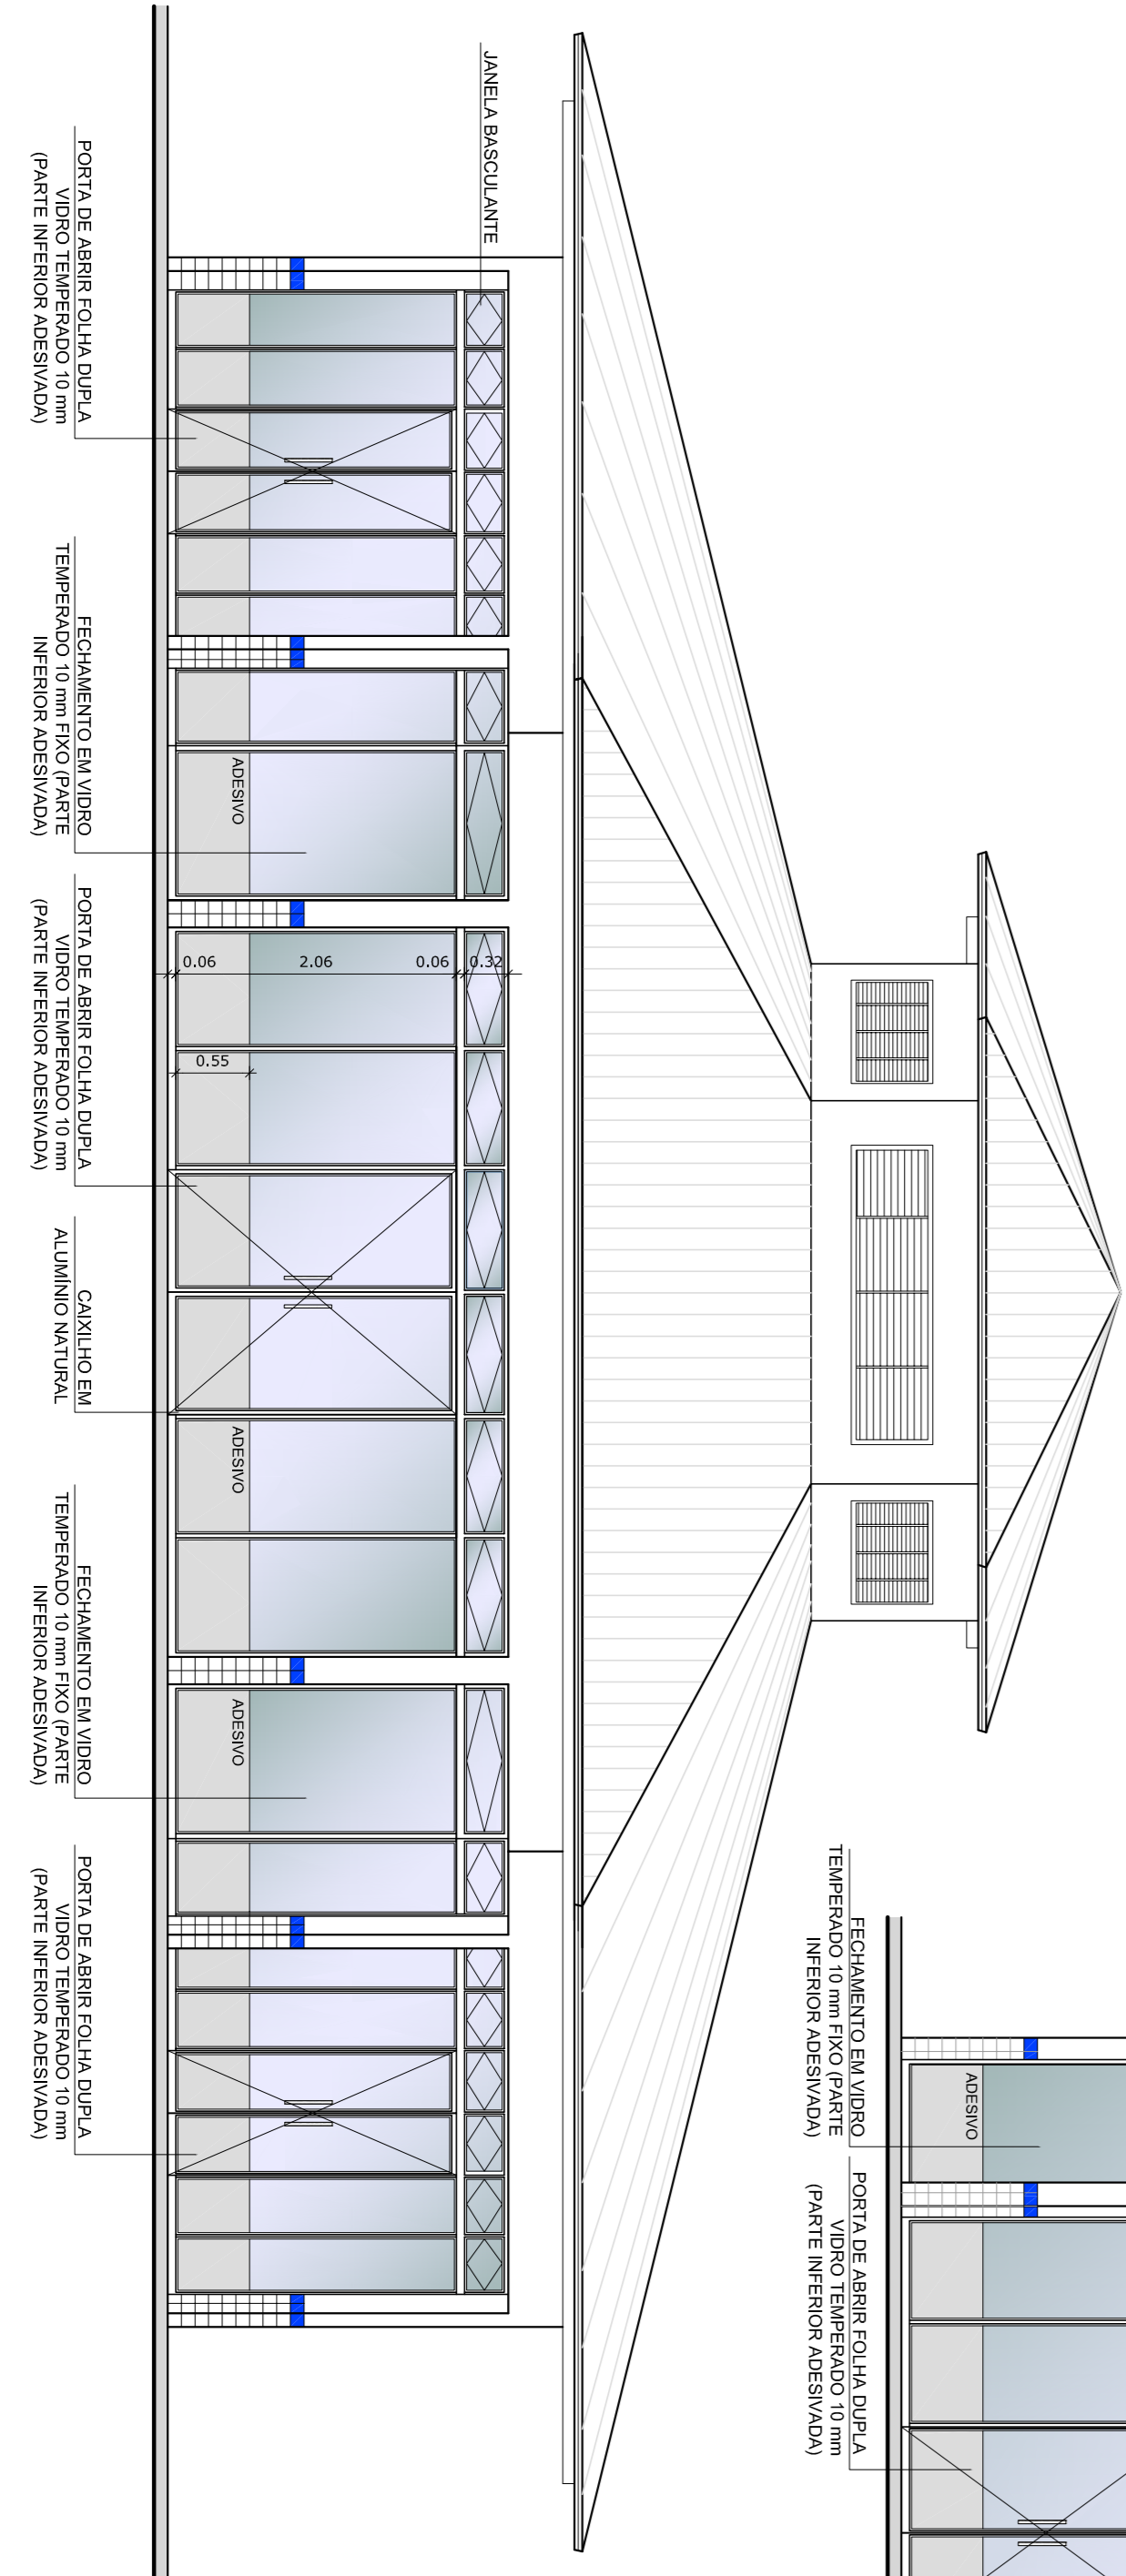


**3** VISTA 1  
ESCALA 1/50

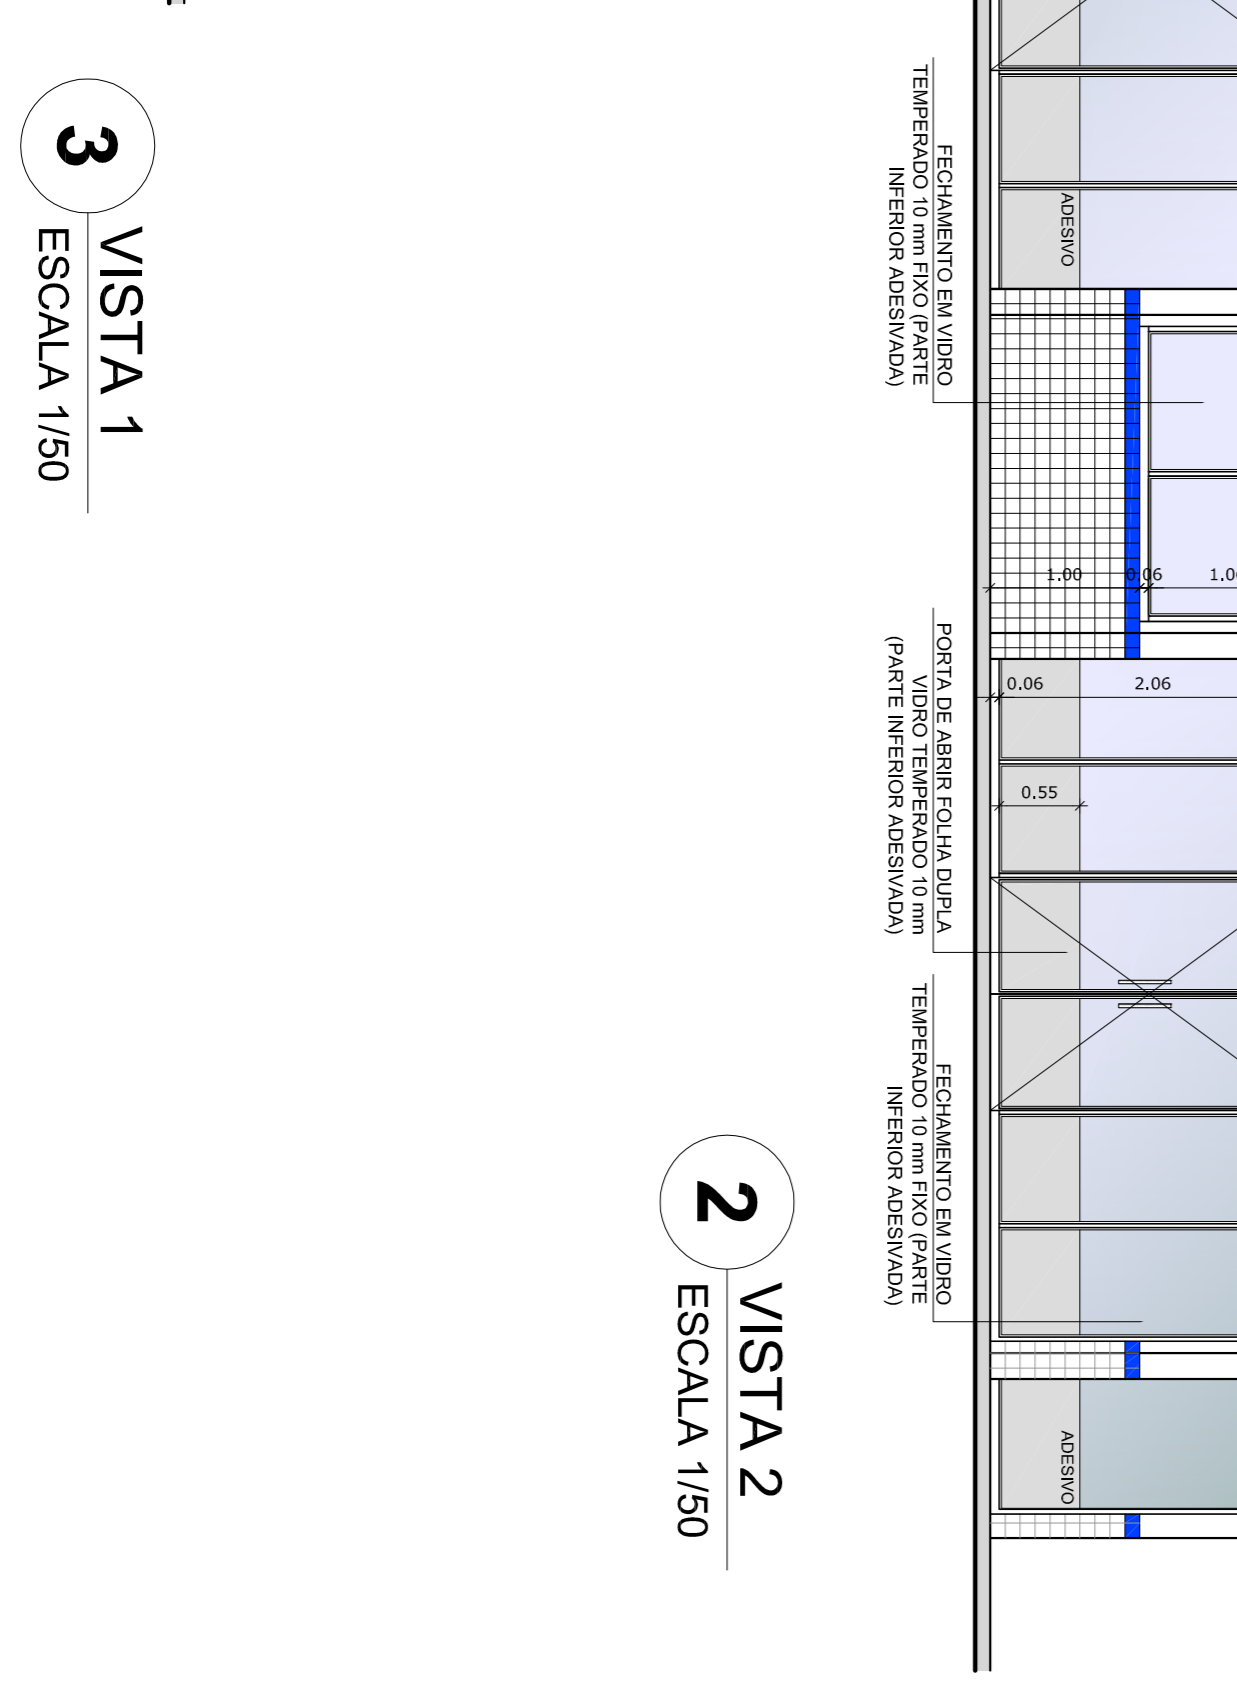

**2** VISTA 2  
ESCALA 1/50

**OBSERVAÇÃO**  
ESTE PROJETO NÃO ESTÁ INCLUI DO ESCOPO DO PROJETO PADRÃO FNDE DE 4 SALAS, PORTANTO O MESMO SERVIRÁ APENAS COMO SUGESTÃO.

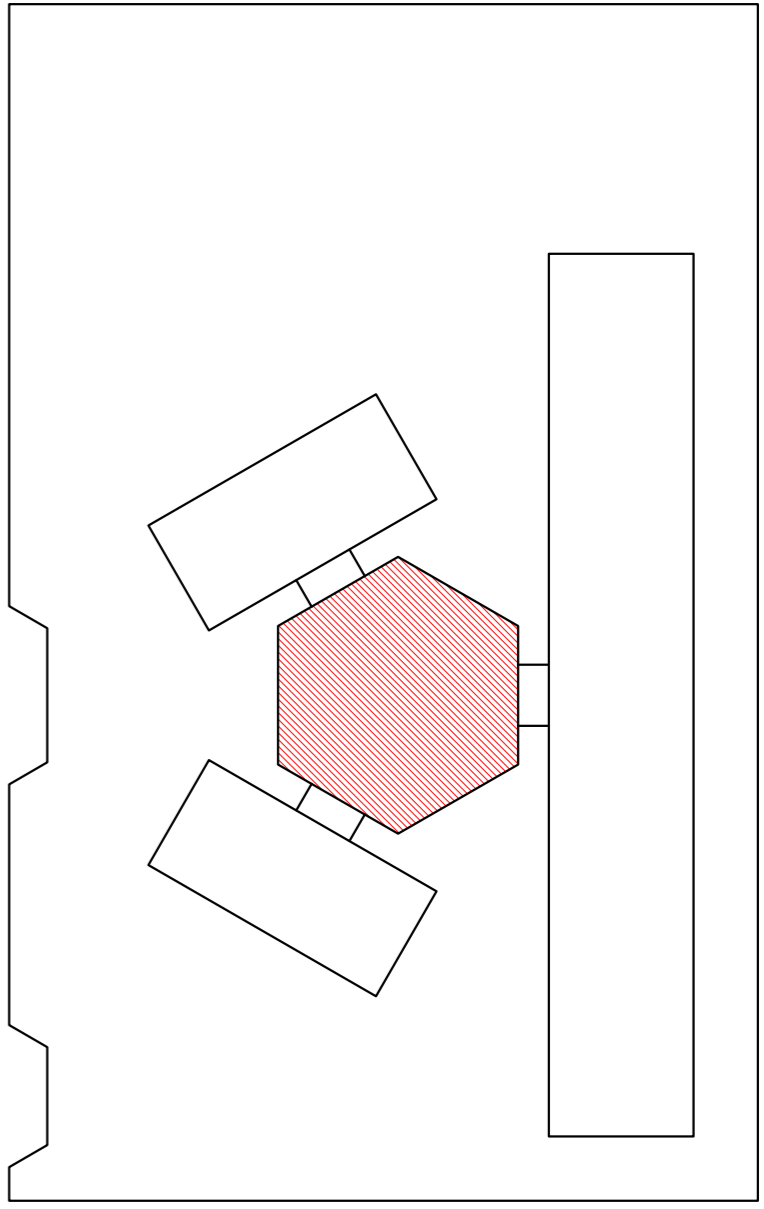

OROUQUÍ DE REFERÊNCIA

LEGENDA:	
	INDICAÇÃO NÍVELS PLANTA E CORTE
	INDICAÇÃO DE VISTAS
	INDICAÇÃO DE cortes
	ESPECIFICAÇÃO DE MATERIAIS
	INDICAÇÃO DE PORTAS E JANELAS
	INDICAÇÃO DE EIXOS
	INDICAÇÃO DE EQUIPAMENTOS (BANCA, PINTURAS, ETC.)

**NOTAS**

- MEDIAS E NÍVEIS EM METROS
- VERIFICAR POSIÇÃO EXATA DOS PILARES NO PROJETO ESTRUTURAL
- VERIFICAR DETALHES CONSTRUTIVOS PERTINENTES NO PROJETO DE DETALHAMENTO
- SEMPRE ORIENTAR O PROJETO QUANTO ÀS CORES. CASO SEJA NECESSÁRIA A ADAPTAÇÃO DO PROJETO QUANTO ÀS CORES, PREVALERÁ A INFORMACÃO DESCRITIVA E ESPECIFICAÇÕES TÉCNICAS, PREVALERÁ A INFORMAÇÃO CONTIDA NO DESENHO DESCRITIVO E ESPECIFICAÇÕES TÉCNICAS, PREVALERÁ A INFORMAÇÃO CONTIDA NO DESENHO
- ATENÇÕES NESTE PROJETO SOMENTE COM AUTORIZAÇÃO EXPRESSA DO FNDE

**REFERÊNCIA:**

- PLANTAS DE QUANTITATIVOS
- MEMORIAL DESCRITIVO E ESPECIFICAÇÕES TÉCNICAS

**FNDE** Fundação Nacional do Ensino e da Educação

**Ministério da Educação**

**BRASIL** GOVERNO FEDERAL

**PROJETO PADRÃO - FNDE**

MUNICÍPIO - UF:

PROPRIETÁRIO:

ENDEREÇO:

PROPRIETÁRIO

RESPOSTA TÉCNICA

CAU/CREA

CAU/CREA

CAU/CREA

CONCORDAÇÃO

CGEST - Coordenação Geral de Infraestrutura Educacional

FECHAMENTO PÁTIO COBERTO

SUGESTÃO PARA REGIÕES FRAS

PLANTA BAIXA E VISTAS

ARQ

ESCOLA 6 SALAS DE AULA

PROJETO DE ARQUITETURA

REVISÃO

ESCALA

DATA ANTERIOR

FEVEREIRO/2014

PRÓXIMA

22/23

LEGENDA SIMBOLÓGICA

- INDICAÇÃO DA INICIAÇÃO DO PISO
- INDICAÇÃO DE FIM DE ASSENTAMENTO
- MURO (VER PROJETO HIDRÁULICO)

LEGENDA ESPECIFICAÇÃO DE PISOS

INTERIORS		EXTERIORS	
TIPO	ÁREA	TIPO	ÁREA
	16,56 m <sup>2</sup>	MEI - PISO DE CONCRETO h = 10 cm	27,30 m <sup>2</sup>
	8,80 m <sup>2</sup>	PISO DE CIMENTO DESEBEMADO COM JUNTAS DE BATAÇÃO (0,3 X 1,0 m)	290,81 m <sup>2</sup>
	7,48,31 m <sup>2</sup>	GRAMADO	95,98 m <sup>2</sup>
	65,37 m <sup>2</sup>	BRITA	225,82 m <sup>2</sup>
	330 m <sup>2</sup> (de 0,25 m <sup>2</sup> a 0,97 m <sup>2</sup> )	PISO PODOATIL EM PLACAS PRE-MOLDADAS "DIRECIONAL" - 30 x 30 cm - COR AZUL	57 m <sup>2</sup> (de 0,25 m <sup>2</sup> a 0,97 m <sup>2</sup> )
	52 m <sup>2</sup> (de 0,25 m <sup>2</sup> a 0,97 m <sup>2</sup> )	PISO PODOATIL EM PLACAS PRE-MOLDADAS "ALERTA" - 30 x 30 cm - COR AZUL	9 m <sup>2</sup> (de 0,25 m <sup>2</sup> a 0,97 m <sup>2</sup> )

OS: AS FOMAS DEMONSTRATIVAS DA QUADRA DEVEM TER LARGURA = 5 CM

LEGENDA:

	INDICAÇÃO NÍVEL PLANTA E CORTE		INDICAÇÃO DE VISTAS
	INDICAÇÃO DE CORTES		ESPECIFICAÇÃO DE MATERIAS
	INDICAÇÃO DE FACHADAS		INDICAÇÃO DE EIXOS
	INDICAÇÃO DE PORTAS E JANELAS		INDICAÇÃO DE ELEMENTOS (BANDEJA, PROTETORES E ETC)

NOTAS

- MEDIDAS E NÍVEIS EM METROS
- VERIFICAR POSIÇÃO EXATA DOS PILARES NO PROJETO ESTRUTURAL
- SEGUIR ORIENTAÇÃO DO PROJETO QUANTO À UTILIZAÇÃO DAS CORES: CASO SEJA NECESSÁRIA ALTERAÇÃO, CONSULTAR O CADENHO DE ESTUDO DE CORES
- EM CASO DE CONFLITO DE INFORMAÇÕES ENTRE O PROJETO GRÁFICO E O MEMORIAL, PREVALERÁ O PROJETO GRÁFICO
- ALTERAÇÕES NESTE PROJETO SOMENTE COM AUTORIZAÇÃO EXPRESSA DO FNDE

REFERÊNCIA:

- PLANILHA DE QUANTITATIVOS
- MEMORIAL DESCRITIVO E ESPECIFICAÇÕES TÉCNICAS



PROJETO PADRÃO - FNDE

MUNICÍPIO - UF:  
 PROPRIETÁRIO:  
 ENFEREJO:

PROPRIETÁRIO:  
 RESP. TÉCNICO: CAU/CREA

DLEFO  
 CAU/CREA

RA


OBSERVAÇÕES:

ESCOLA 6 SALAS DE AULA  
 PROJETO DE ARQUITETURA


COORDENADOR CGEST - Coordenação Geral de Infraestrutura Educativa	PAGINAÇÃO DE PISOS	ARQ
REVISÃO R1/1	ESCALA: 1/100 DATA DE EMISSÃO: FEV/2014	PRIMEIRA 04/23
FORMATO: (114202694)		



1 PLANTA BAIXA - PAGINAÇÃO DE PISOS  
 ESCALA 1/100

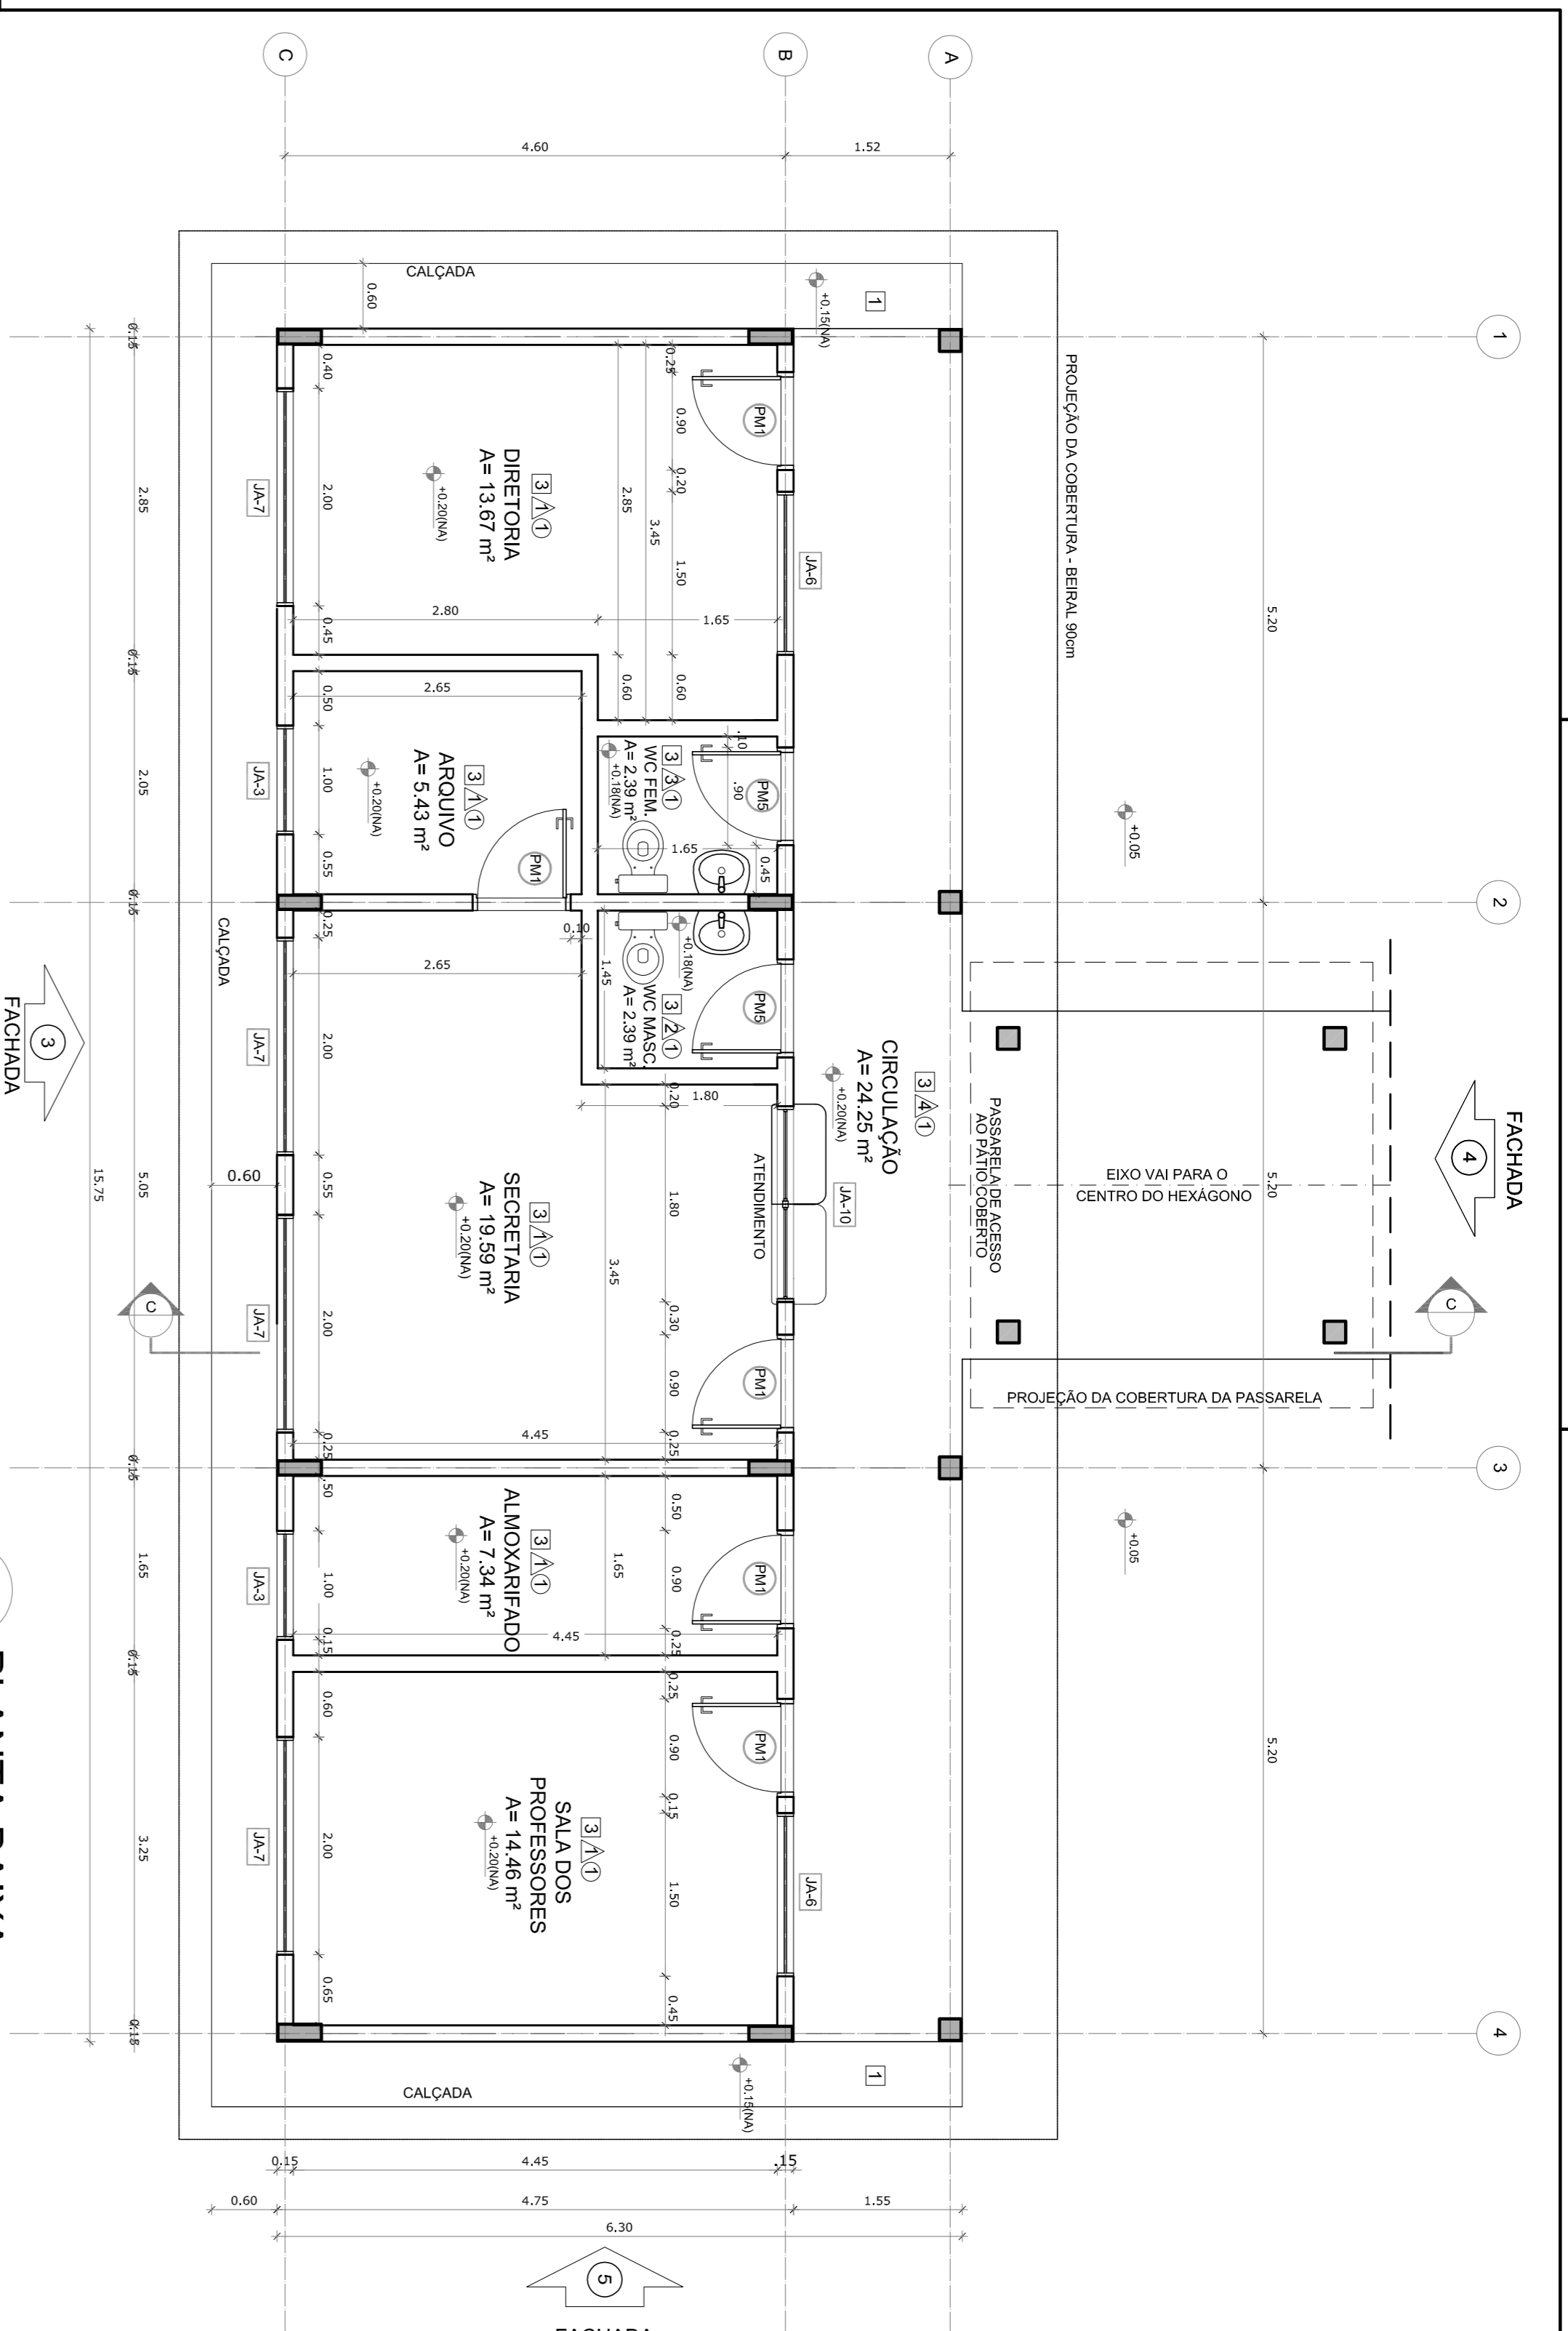

**1 PLANTA BAIXA**  
ESCALA 1/50

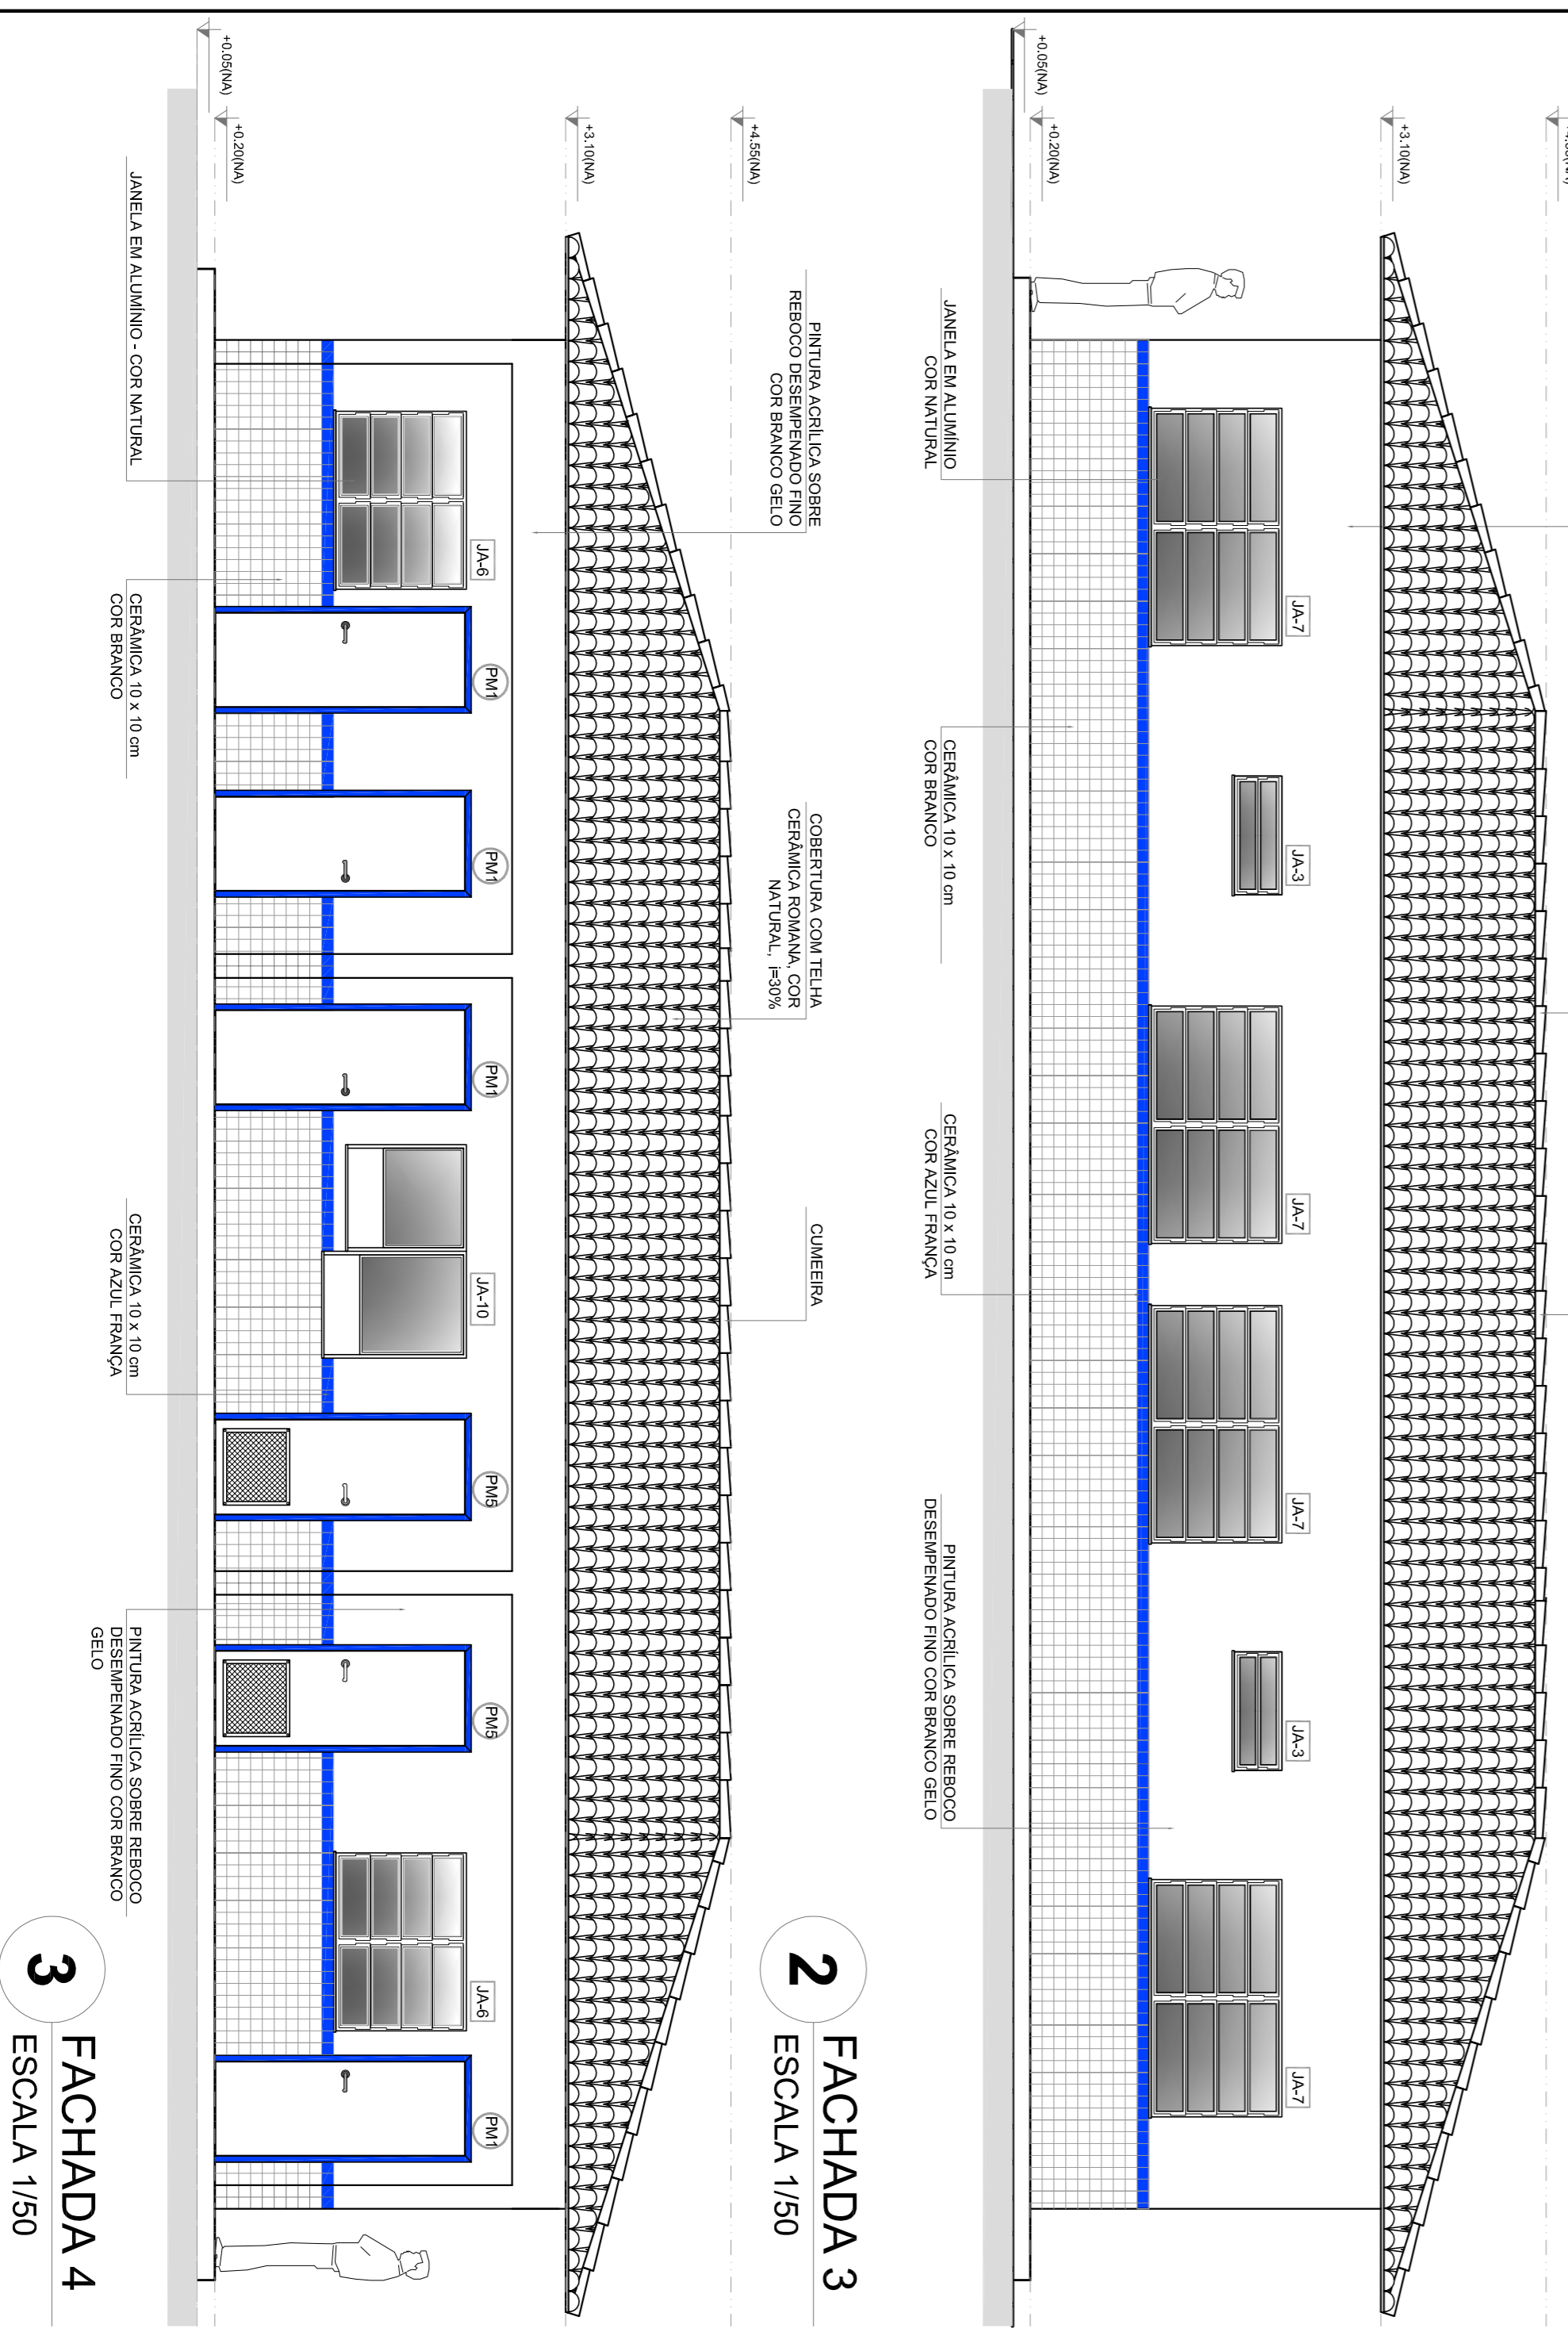

**2 FACHADA 3**  
ESCALA 1/50

**3 FACHADA 4**  
ESCALA 1/50

QUADRO DE ÁREAS		
Item	Área (m²)	Perímetro
1	13,87 m²	15,60 m
2	5,43 m²	9,40 m
3	2,38 m²	6,20 m
4	2,38 m²	6,20 m
5	19,59 m²	19,00 m
6	7,34 m²	12,20 m
7	14,46 m²	15,40 m
8	24,25 m²	35,20 m


ÁREA TOTAL SEM PAREDES = 88,52 m²  
ÁREA TOTAL COM PAREDES = 89,22 m²

ESPECIFICAÇÕES	
<input type="checkbox"/>	PISO
1-	CIMENTO DESBETUNADO
2-	CERÂMICA 40 x 40 cm COR BRANCO ANTERDESPANANTE
3-	CERÂMICA 40 x 40 cm COR CINZA ANTERDESPANANTE
4-	CERÂMICA 40 x 40 cm COR BRANCO ANTERDESPANANTE
5-	BRITA
<input type="checkbox"/>	PAREDE
1-	CERÂMICA 30 x 40 cm COR BRANCO ATÉ 80 cm + FAIXA DE MADEIRA COM VENEZUELA SOBRE PINTURA ACRÍLICA
2-	CERÂMICA 30 x 40 cm COR BRANCO ATÉ 180 cm + FAIXA CERÂMICA 10 x 10 cm AZUL E PINTURA ACRÍLICA
3-	CERÂMICA 30 x 40 cm COR BRANCO ATÉ 180 cm + FAIXA CERÂMICA 10 x 10 cm AZUL E PINTURA ACRÍLICA
4-	CERÂMICA 10 x 10 cm COR BRANCO ATÉ 80 cm + FAIXA CERÂMICA 10 x 10 cm AZUL E PINTURA ACRÍLICA
5-	CERÂMICA 30 x 40 cm COR BRANCO ATÉ O TETO
<input type="checkbox"/>	TEITO
1-	LAJE DE PINTURA PAULISTA BRANCO NÉVE SOBRE MASSA CONCRETA R/A
2-	ESTRUTURA APARENTE

MAPA DE ESQUADRIAS


LEGENDA DE PORTAS - PORTAS EM MADEIRA COM PINTURA		LEGENDA DE PORTAS - PORTAS DE ALUMÍNIO	
REF.	Dimensões (cm)	TIPO	AMBIENTES
(P1)	80 x 210	1	1-fila - de alar
(P2)	80 x 210	7	1-fila - de alar
(P3)	80 x 210	2	1-fila - de alar
(P4)	80 x 210	1	1-fila - de alar
(P5)	80 x 210	3	1-fila - de alar
(P6)	80 x 160	3	1-fila - de alar
(P7)	80 x 160	2	1-fila - de alar

LEGENDA DE JANELAS - JANELAS ALUMÍNIO		AMBIENTES	
REF.	Dimensões (cm)	TIPO	AMBIENTES
(JA1)	80 x 40	1	170 cm - baseclim
(JA2)	80 x 50	2	170 cm - alar
(JA3)	100 x 40	0,40	170 cm - baseclim
(JA4)	150 x 40	0,80	170 cm - baseclim
(JA5)	120 x 100	1,20	110 cm - corer
(JA6)	120 x 100	1,65	100 cm - baseclim
(JA7)	200 x 110	2,20	100 cm - baseclim
(JA8)	220 x 110	2,42	100 cm - baseclim
(JA9)	80 x 200	1,20	490 cm - venezuela fixa
(JA10)	90 x 100 x 90 x 100	1,98	90 x 110 cm - fixa

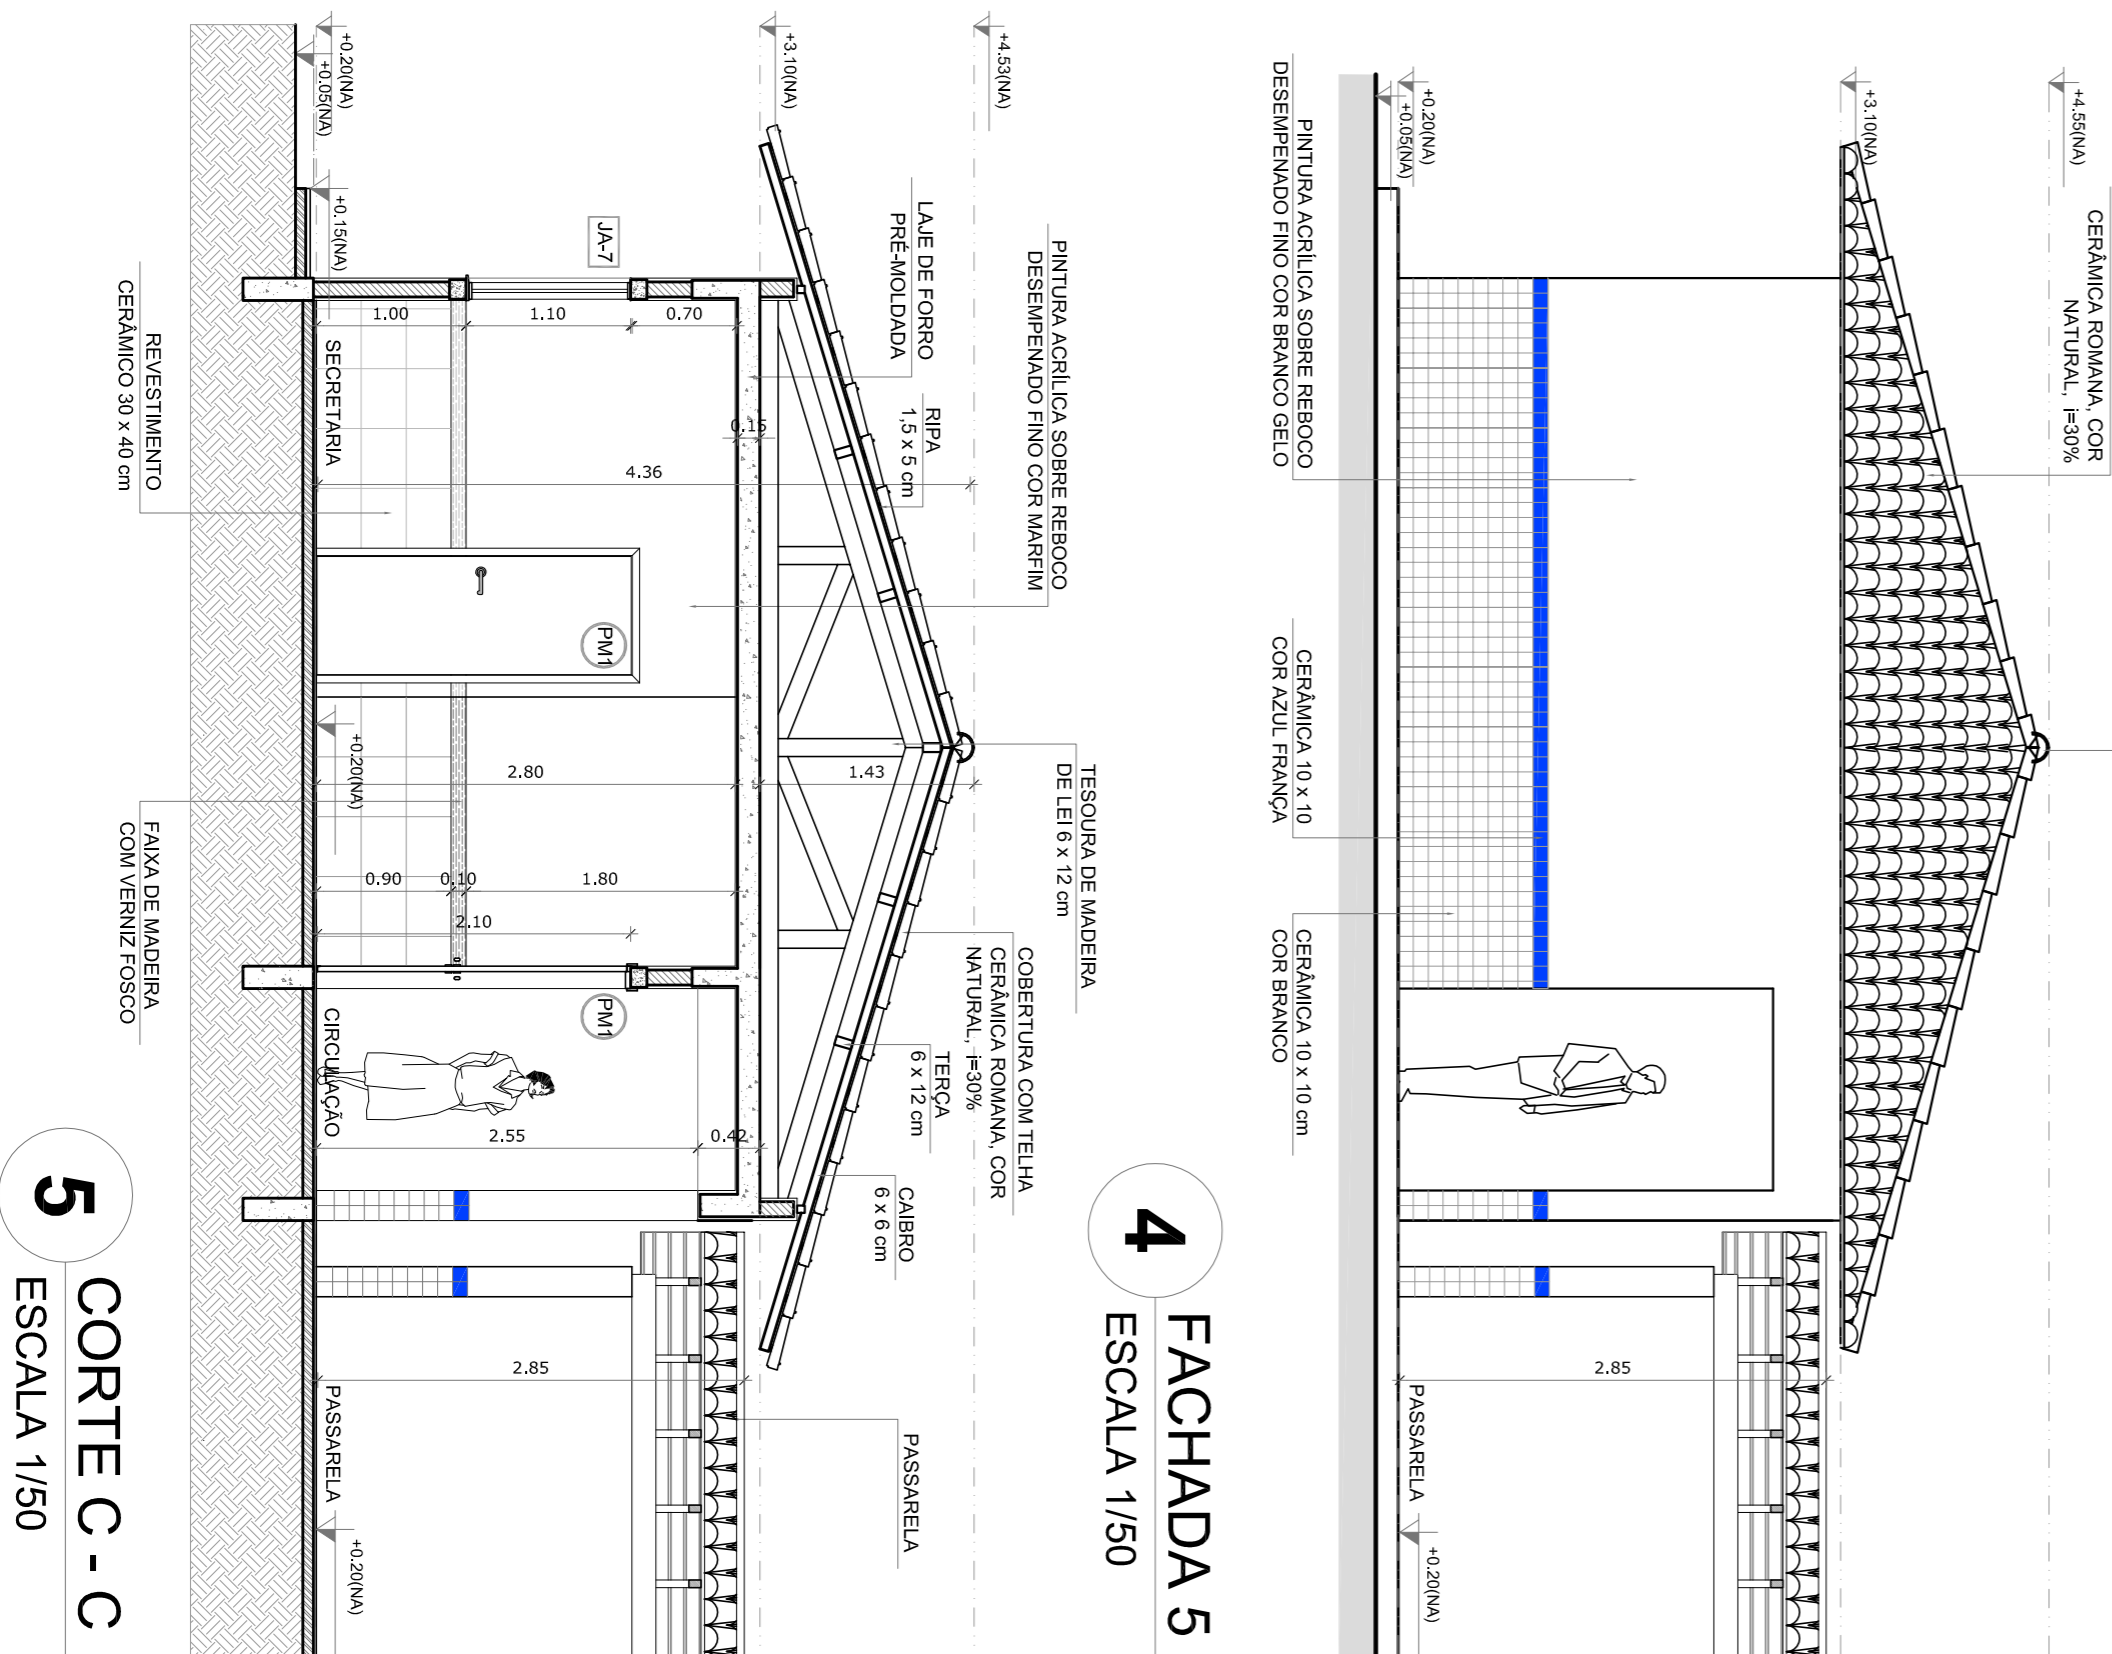

**4 FACHADA 5**  
ESCALA 1/50

**5 CORTE C - C**  
ESCALA 1/50

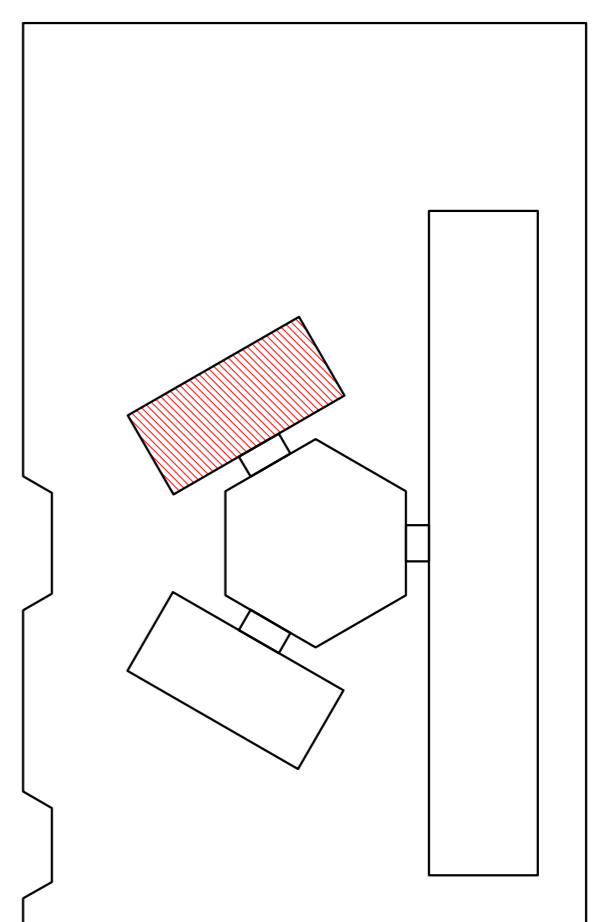

CROQUI DE REFERÊNCIA

LEGENDA	
	INDICAÇÃO NÍVELS PLANTA E CORTE
	INDICAÇÃO DE PORTAS
	INDICAÇÃO DE JANELAS
	INDICAÇÃO DE VISTAS
	INDICAÇÃO DE MURINHOS
	INDICAÇÃO DE ENOS
	INDICAÇÃO DE BARRIOS (BARRICA, PRATELEIAS E ETC.)

**NOTAS**

- MEDIAS E NÍVELS EM METROS
- VERIFICAR POSIÇÃO EXATA DOS PILARES NO PROJETO ESTRUTURAL
- VERIFICAR PISOS CONSTRUTOS PERTECENDES NO PROJETO DE DETALHAMENTO
- SEMPRE ORIENTAR O PROJETO QUANTO À DRENAÇÃO DE ÁGUA
- EM CASO DE CONFLITO DE INFORMAÇÕES ENTRE O PROJETO GRÁFICO E O MEMORIAL DESCRITIVO E ESPECIFICAÇÕES TÉCNICAS, PREVALERÁ A INFORMAÇÃO CONTIDA NO DESENHO
- ATENÇÕES NESTE PROJETO SOMENTE COM AUTORIZAÇÃO EXPRESSA DO FNDE

**REFERÊNCIA:**

- PLANTA DE QUANTITATIVOS
- MEMORIAL DESCRITIVO E ESPECIFICAÇÕES TÉCNICAS

**FNDE** Fundação Nacional do Ensino e das Educações

Ministério da Educação

**BRASIL** GOVERNO FEDERAL

PAÍS BRANCO E PAÍS SEM FOMEZA

**PROJETO PADRÃO - FNDE**

MUNICÍPIO - UF: \_\_\_\_\_

PROPRIETÁRIO: \_\_\_\_\_

ENDEREÇO: \_\_\_\_\_

PROPRIETÁRIO: \_\_\_\_\_

RESP. TÉCNICO: \_\_\_\_\_

CAU/CREA: \_\_\_\_\_

CAU/CREA: \_\_\_\_\_

DUFO: \_\_\_\_\_

CAU/CREA: \_\_\_\_\_

FA: \_\_\_\_\_

OBSERVAÇÕES: \_\_\_\_\_

---

**ESCOLA 6 SALAS DE AULA**

**PROJETO DE ARQUITETURA**

CONTERNO: \_\_\_\_\_

CGEST - Coordenação Geral de Infraestrutura Educacional

BLOCO ADMINISTRATIVO

PLANTA BAIXA

FACHADAS E CORTE

ARQ

REVISÃO: \_\_\_\_\_

ESCALA: 1/50

DATA IMPRESSÃO: FEVEREIRO/2014


PÁGINA: 11/23











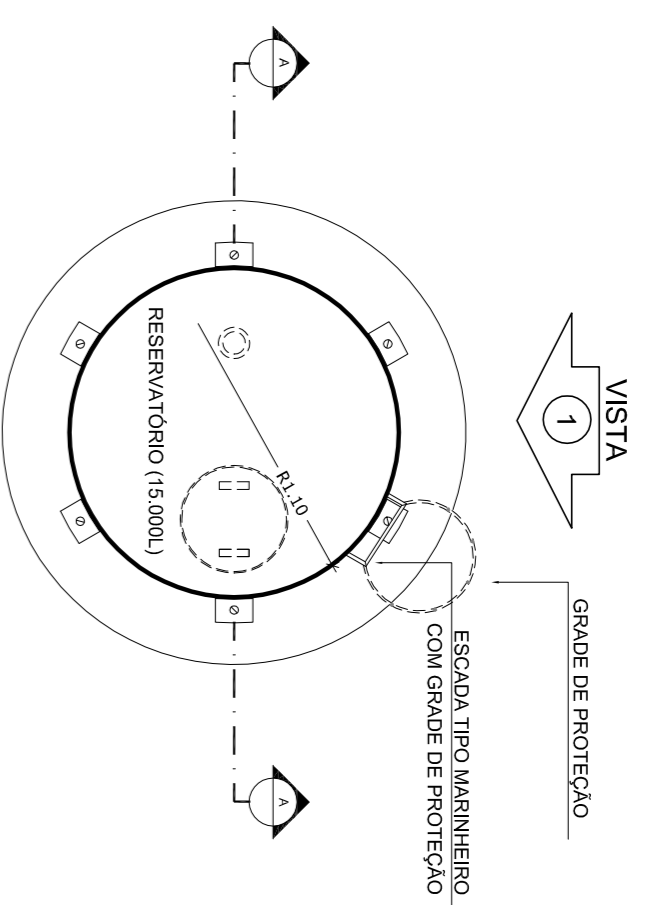


**1** PLANTA BAIXA  
ESCALA 1/50

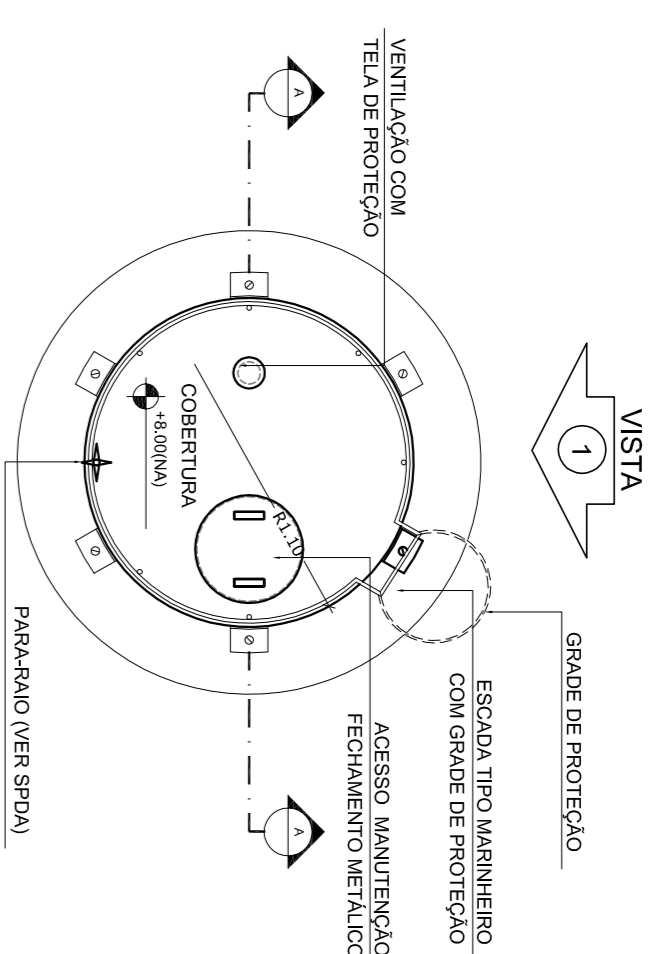


**4** PLANTA BAIXA - COBERTURA  
ESCALA 1/50

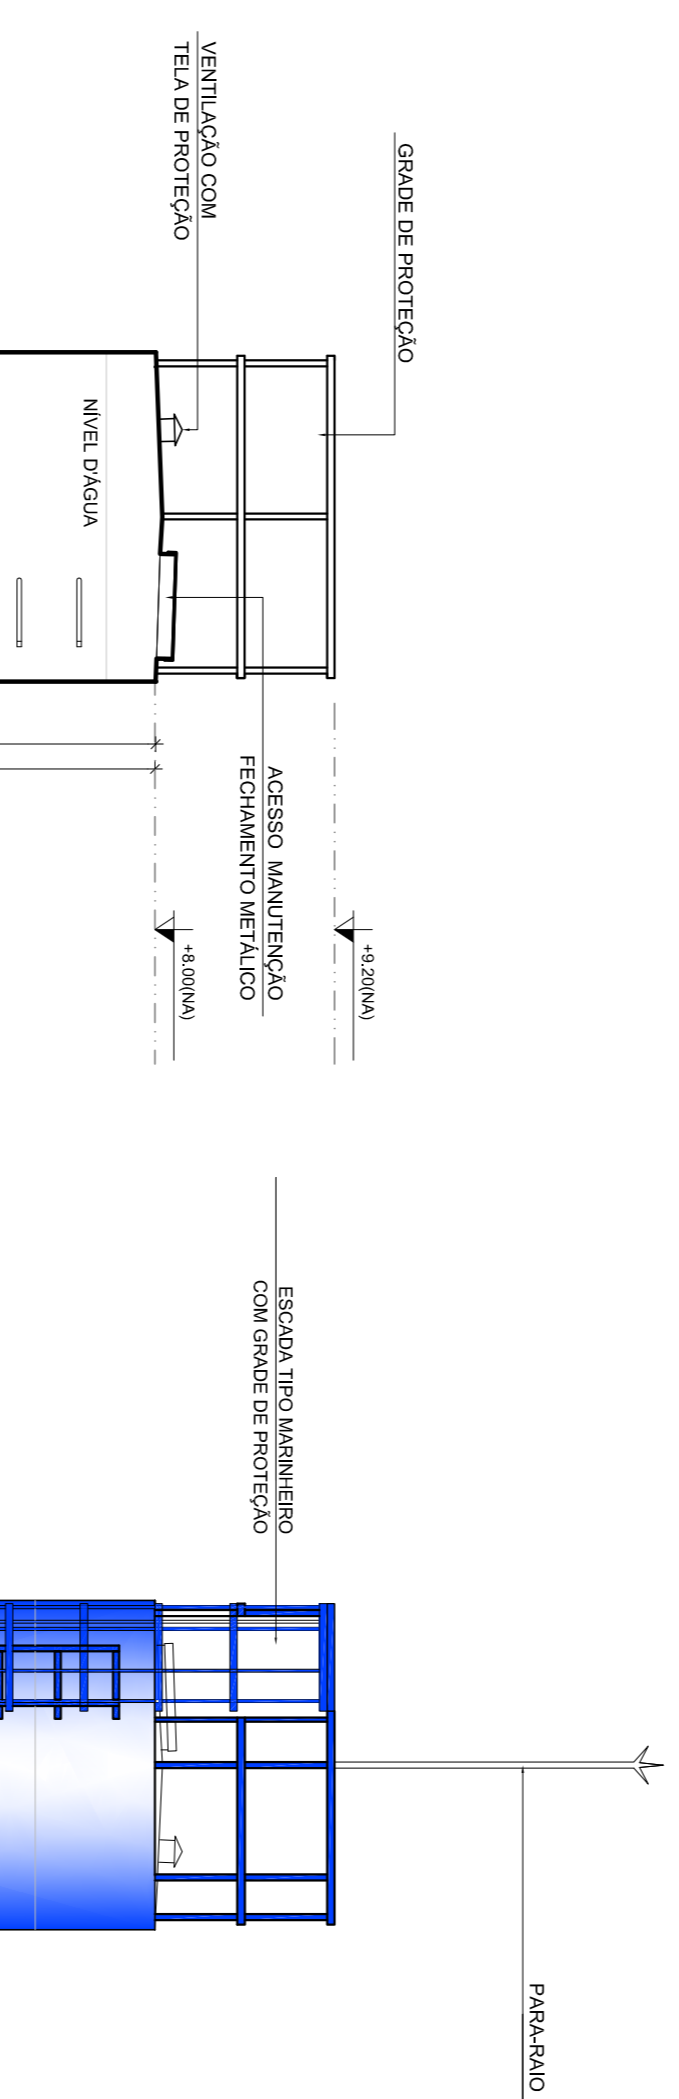


**2** CORTE A - A  
ESCALA 1/50

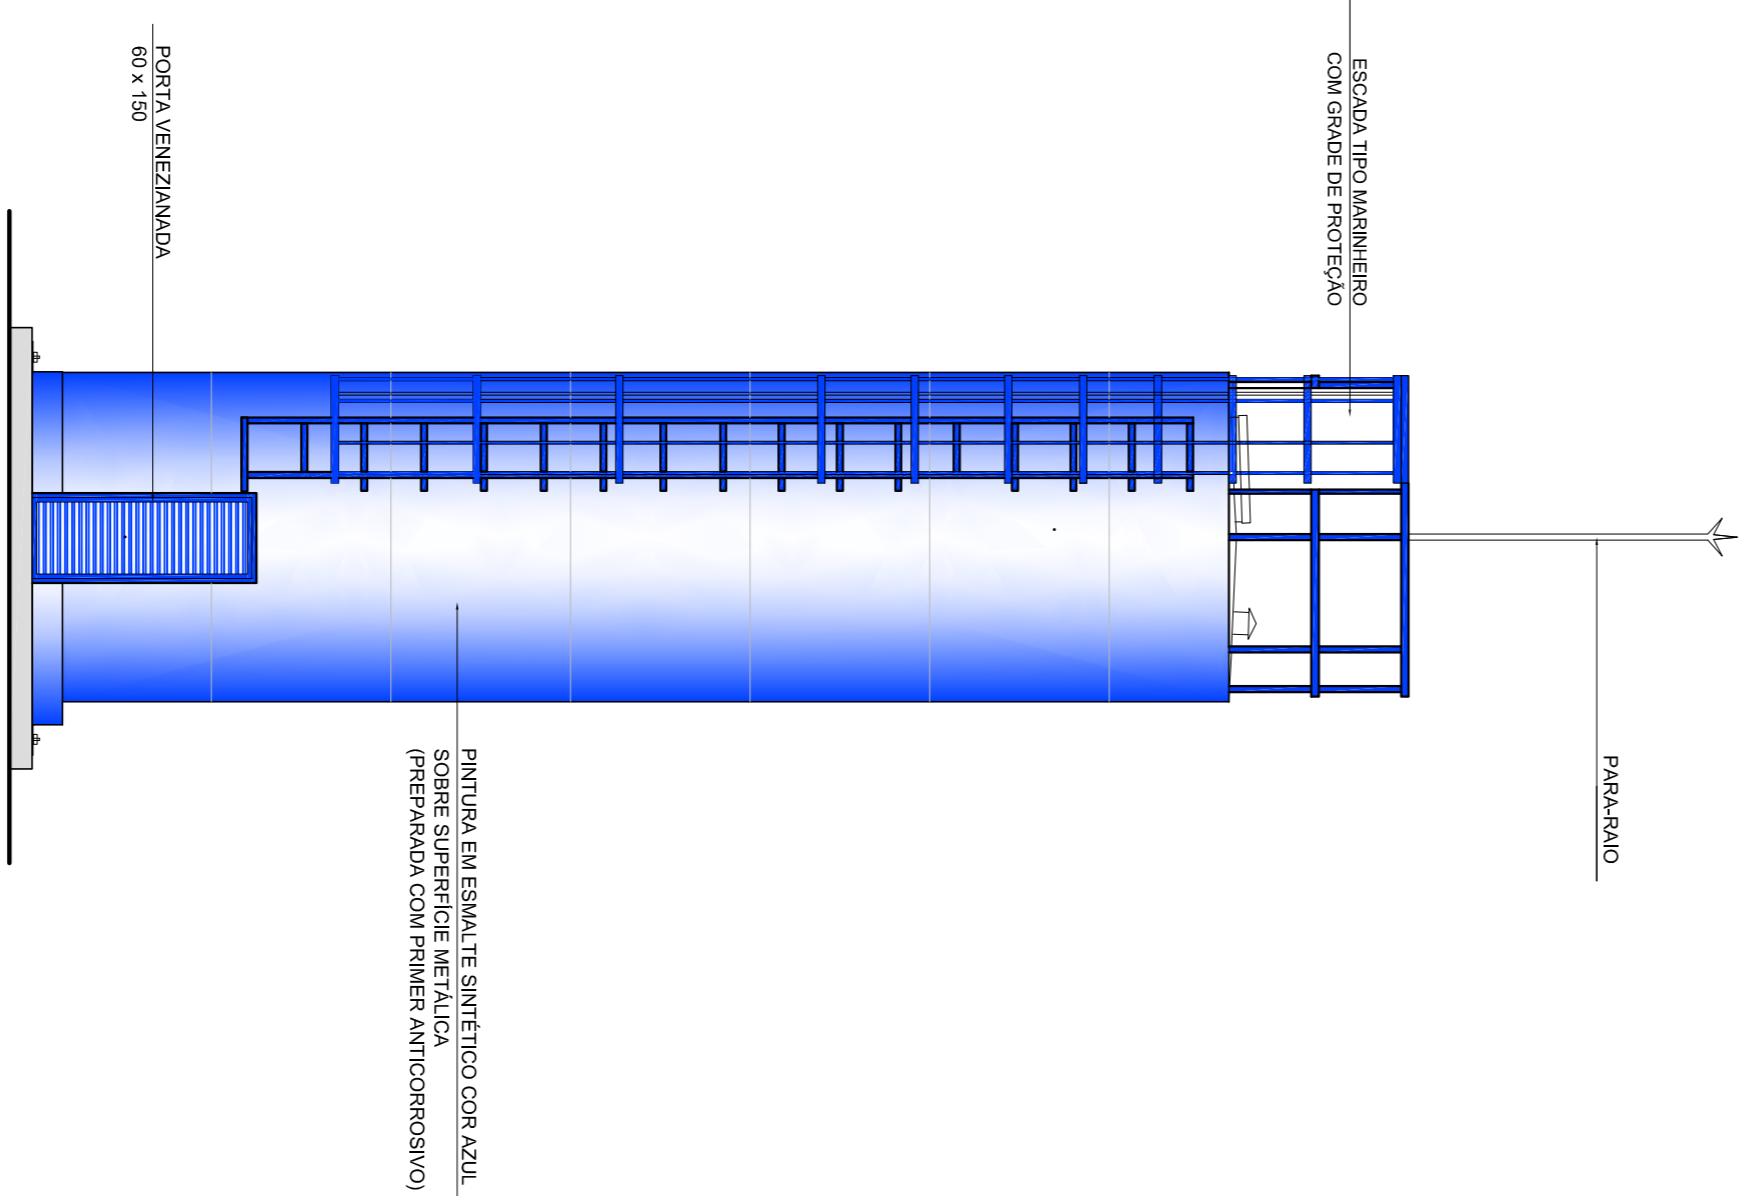

**3** VISTA 1  
ESCALA 1/50

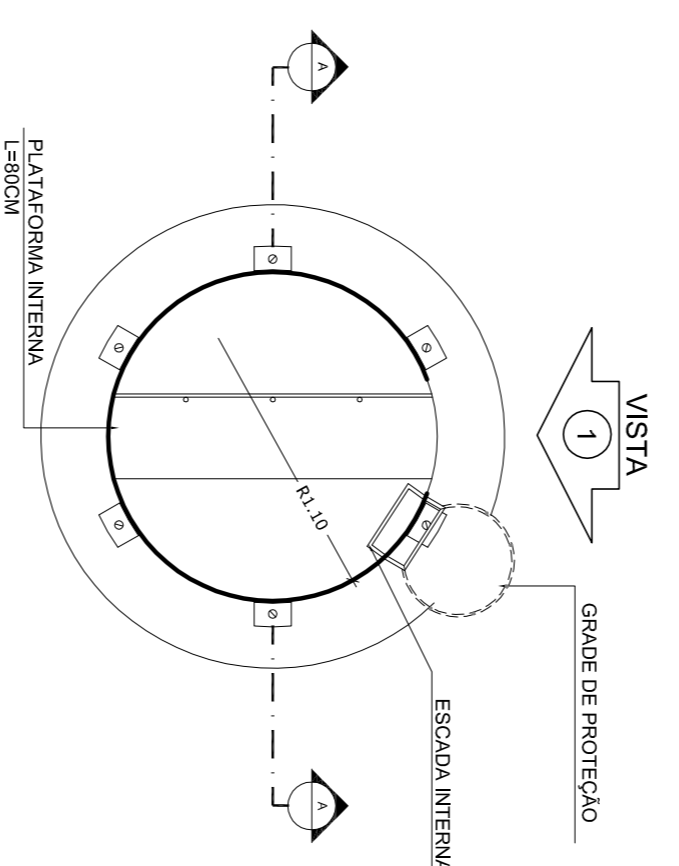

**5** PLANTA BAIXA - BARRILETES  
ESCALA 1/50

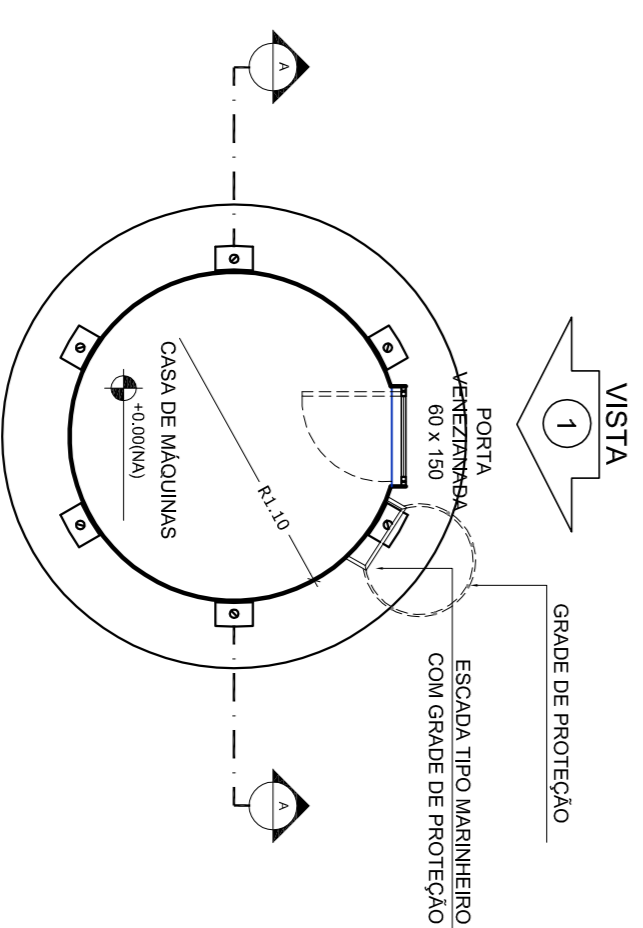

**6** PLANTA BAIXA - CASA DE MÁQUINAS  
ESCALA 1/50

LEGENDA:	
	INDICAÇÃO NÍVELS PLANTA E CORTE
	INDICAÇÃO DE VISTAS
	INDICAÇÃO DE cortes
	INDICAÇÃO DE Fachadas
	INDICAÇÃO DE PORTAS E JANELAS
	ESPECIFICAÇÃO DE MANUTENÇÃO
	INDICAÇÃO DE ERROS
	INDICAÇÃO DE DIMENSÕES (BARRILHES, PONTILHEIAS E ETC.)

**NOTAS**

- MEDIÇÕES E NÍVEIS EM METROS
- VERIFICAR POSIÇÃO EXATA DOS PILARES NO PROJETO ESTRUTURAL
- VERIFICAR DETALHES CONSTRUTIVOS PERTINENTES NO PROJETO DE DETALHAMENTO
- SEPARAR OBRAS DE MANUTENÇÃO DE OBRAS DE CONSERVAÇÃO
- SEPARAR OBRAS DE MANUTENÇÃO DE OBRAS DE RECONSTRUÇÃO
- EM CASO DE CONFLITO DE INFORMAÇÕES ENTRE O PROJETO GRÁFICO E O MEMORIAL DESCRITIVO E ESPECIFICAÇÕES TÉCNICAS, PREVALERÁ A INFORMAÇÃO CONTIDA NO DESENHO
- ATENÇÕES NESTE PROJETO SOMENTE COM AUTORIZAÇÃO EXPRESSA DO FNDE

**REFERÊNCIA:**

- PLANILHA DE QUANTITATIVOS
- MEMORIAL DESCRITIVO E ESPECIFICAÇÕES TÉCNICAS

**FNDE** Fundação Nacional da Educação

**Ministério da Educação**

**GOVERNO FEDERAL**

**BRASIL** PAÍS MICO E PAÍS SEM POBREZA

**PROJETO PADRÃO - FNDE**

MUNICÍPIO - UF:	
PROPRIETÁRIO:	
ENDEREÇO:	
PROPRIETÁRIO	CAU/ CREA
RESP. TÉCNICO	CAU/ CREA
DUFO	CAU/ CREA
OBSERVAÇÕES:	FA

ESCOLA 6 SALAS DE AULA		ARQ	
PROJETO DE ARQUITETURA			
COORDENAÇÃO	REVISÃO	ESCALA	PRONUNCIA
CGEST - Coordenação Geral de Infraestrutura Educacional	R-01	1/50	15/23
FORMATO	AI (1140X934)	DATA IMPRESSÃO	FEBREIRO/2014

